

“PROSTOR-SPLIT” d.o.o.
URBANIZAM, PROJEKTIRANJE, IZVOĐENJE I USLUGE
SPLIT, KRIŽEVA 49.
Matični broj: 0459852
OIB 37510186057
tel. 394 308 fax. 394 885
info@prostor-split.hr
www.prostor-split.hr

INVESTITOR:	GRAD STARI GRAD
GRAĐEVINA:	UREĐENJE TERENA OSNOVNE ŠKOLE PETRA HEKTOROVIĆA
LOKACIJA:	STARI GRAD, OTOK HVAR (dio k.č.z. 10621/2, k.o. STARI GRAD)
BROJ PROJEKTA:	06/23
FAZA PROJEKTA:	IDEJNI PROJEKT
PROJEKT:	ARHITEKTONSKI PROJEKT
PROJEKTANT:	DUJE ŠEGVIĆ dipl.inž.arh. Br.ovlaštenja 3511
IZRADIO:	PROSTOR-SPLIT d.o.o. DUJE ŠEGVIĆ d.i.a.
DATUM:	Split, rujan 2024.

POPIS PRILOGA

A/ OPĆA DOKUMENTACIJA

1. Uvjerenje o registraciji tvrtke
2. Rješenje o upisu u Imenik ovlaštenih arhitekata (r.broj 791 / 31.07.1999.)
3. Rješenje Ministarstva kulture o obavljanju poslova na zaštiti i očuvanju kulturnih dobara Prostor-Split d.o.o. (klasa:UP/I-612-08/12-03/0177 Urbroj: 532-04-01-02/4-12-2 od 18.09.2012.)
4. Rješenje Ministarstva kulture o obavljanju poslova na zaštiti i očuvanju kulturnih dobara Duje Šegvić (klasa:UP/I-612-08/12-03/0177 Urbroj: 532-04-01-02/4-12-2 od 18.09.2012.)

B/ IDEJNI ARHITEKTOSNKI PROJEKT

T.D. 06/23

B 1. TEHNIČKI OPIS

B 2. GRAFIČKI PRILOZI

- | | | |
|----|-------------------------------------|-------|
| 1. | SITUACIJA – POSTOJEĆE STANJE | 1:250 |
| 2. | SITUACIJA – PRIJEDLOG RJEŠENJA | 1:250 |
| 3. | POPREČNI PRESJEK – POSTOJEĆE I NOVO | 1:50 |
| 4. | OGRADA TERENA – POSTOJEĆE I NOVO | 1:50 |
| 5. | HORTIKULTURNO RJEŠENJE | 1:250 |

I. 1. Rješenje o registraciji i upisu u sudski registar



REPUBLIKA HRVATSKA
TRGOVAČKI SUD U SPLITU

IZVADAK IZ SUDSKOG REGISTRA

SUBJEKT UPISA

MBS:

060056362

OIB:

37510186057

EUID:

HRSR.060056362

TVRTKA:

- 1 PROSTOR-SPLIT, društvo s ograničenom odgovornošću za urbanizam, projektiranje, izvođenje i usluge
- 1 PROSTOR-SPLIT, d.o.o.

SJEDIŠTE/ADRESA:

- 2 Split (Grad Split)
Križeva 49

PRAVNI OBLIK:

- 1 društvo s ograničenom odgovornošću

PREDMET POSLOVANJA:

- 1 70 - Poslovanje nekretninama
- 1 72 - Računalne i srodne aktivnosti
- 1 74.4 - Promidžba (reklama i propaganda)
- 1 * - Izvođenje investicijskih radova u inozemstvu
- 2 74.81 - Fotografske djelatnosti
- 2 74.82 - Djelatnosti pakiranja
- 2 74.83 - Tajničke i prevoditeljske djelatnosti
- 2 * - Obavljanje stručnih poslova prostornog uređenja u svezi s izradom detaljnih planova uređenja i stručnih podloga za izdavanje lokacijskih dozvola
- 2 * - Građenje, izrada nacрта (projektiranje) građevinskih objekata, nadzor nad gradnjom
- 2 * - Inženjerstvo, upravljanje projektima i tehničke djelatnosti
- 2 * - Kupnja i prodaja robe
- 2 * - Trgovačko posredovanje na domaćem i inozemnom tržištu

OSNIVAČI/ČLANOVI DRUŠTVA:


- 2 Edo Šegvić, OIB: 69201674361
Split, Kroz Smrdečac 15
- 2 - jedini osnivač d.o.o.

OSOBE OVLAŠTENE ZA ZASTUPANJE:

- 3 Duje Šegvić, OIB: 64131722618

D004, 2020-10-30 11:32:37

Stranica: 1 od 3

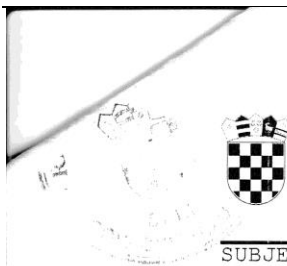

REPUBLIKA HRVATSKA
TRGOVAČKI SUD U SPLITU

IZVADAK IZ SUDSKOG REGISTRA

SUBJEKT UPISA

OSOBE OVLAŠTENE ZA ZASTUPANJE:

- Split, Stonska 1
3 - član uprave
3 - direktor, zastupa Društvo samostalno i pojedinačno od
26. lipnja 2017. godine

TEMELJNI KAPITAL:

- 1 21.900,00 kuna

PRAVNI ODNOSI:

Osnivački akt:

- 2 Odlukom jedinog člana Društva od 18. rujna 2003. godine, izmijenjena je Izjava od 21. prosinca 1995. godine, u uvodu i u naslovu akta, u čl. 1 odredba o upisima u sudski registar, u čl. 2 odredba o članu društva, u čl. 3 odredba o tvrtci, u čl. 4 odredba o sjedištu, u čl. 5 odredba o djelatnostima, u čl. 6 odredba o temeljnom kapitalu, u čl. 15 odredba o Upravi i u čl. 18 završna odredba. Pročišćeni tekst Izjave od 18. rujna 2003. godine, s potvrdom javnog bilježnika, dostavljen u Zbirku isprava suda.
3 Odlukom člana društva od 26. lipnja 2017. godine, izmijenjena je Izjava od 18. rujna 2003. godine, u uvodnim odredbama, u odredbama o članu društva, temeljnom kapitalu, ulozima, poslovnim udjelima, podružnici, organima društva, dobiti i završnim odredbama.

OSTALI PODACI:

- 1 RUL - I - 17680

FINANCIJSKA IZVJEŠĆA:


Predano	God.	Za razdoblje	Vrsta izvještaja
eu 04.06.20	2019	01.01.19 - 31.12.19	GFI-POD izvještaj

Upise u glavnu knjigu proveli su:

RBU Tt	Datum	Naziv suda
0001 Tt-95/4900-3	25.06.1997	Trgovački sud u Splitu
0002 Tt-04/1389-11	08.12.2004	Trgovački sud u Splitu
0003 Tt-17/6603-2	05.07.2017	Trgovački sud u Splitu
eu /	30.06.2009	elektronički upis
eu /	30.06.2010	elektronički upis
eu /	30.06.2011	elektronički upis
eu /	28.06.2012	elektronički upis
eu /	25.03.2013	elektronički upis
eu /	01.04.2014	elektronički upis
eu /	01.04.2015	elektronički upis
eu /	01.04.2016	elektronički upis
eu /	02.05.2017	elektronički upis

D004, 2020-10-30 11:32:37

Stranica: 2 od 3

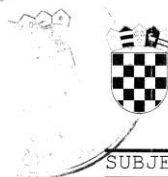

REPUBLIKA HRVATSKA
TRGOVAČKI SUD U SPLITU

IZVADAK IZ SUDSKOG REGISTRA

SUBJEKT UPISA

Upise u glavnu knjigu proveli su:

RBU Tt	Datum	Naziv suda
eu /	02.05.2018	elektronički upis
eu /	30.04.2019	elektronički upis
eu /	04.06.2020	elektronički upis

U Splitu, 30. listopada 2020.

Ovlaštena osoba



REPUBLIKA HRVATSKA
TRGOVAČKI SUD U SPLITU

R3-

4303/20

Ovaj izvadak istovjetan je podacima upisanim u Glavnoj knjizi
sudskog registra.
Sudska pristojba plaćana u iznosu 35,00 kn, po Tar.
br. 28. Zakona o sudskim pristojbama (NN 74/95, 57/96 i 137/02)
U Splitu, 30.10.2020.

Ovlaštenj službenik

I. 2. Rješenje o upisu u imenik ovlaštenih arhitekata


REPUBLIKA HRVATSKA
HRVATSKA KOMORA ARHITEKATA

Klasa: UPJ-350-07/09-01/3511
Uređj: 505-09-1
Zagreb, 01. listopada 2009. godine

Na temelju članka 96.st.4. i članka 103.st.2. Zakona o arhitektonskim i inženjerskim poslovima i djelatnostima u prostornom uređenju i gradnji («Narodne novine» br. 152/08) te članka 8.st.1. Statuta Hrvatske komore arhitekata («Narodne novine» br. 64/09), Odbor za upis Hrvatske komore arhitekata u sastavu Tomislav Čurković, ovl.arh., predsjednik Hrvatske komore arhitekata i Željka Jurković, ovl.arh., Zoran Boševski, ovl.arh., Vladimir Katsun, ovl.arh. i Igor Rožić, ovl.arh., članovi Odbora za upis, rješavajući po zahtjevu za upis DUJE ŠEGVIĆ, dipl.ing.arh., SPLIT, KROZ SMRDEČAC 15, donosi

RJEŠENJE

1. U **Imenik ovlaštenih arhitekata** upisuje se **DUJE ŠEGVIĆ**, dipl.ing.arh., SPLIT, u stručni smjer za **ovlaštenu arhitektu** pod rednim brojem **3511**, s danom upisa **28.09.2009** godine.
2. Upisom u **Imenik ovlaštenih arhitekata**, **DUJE ŠEGVIĆ**, dipl.ing.arh., stječe pravo na uporabu strukovnog naziva **“ovlaštena arhitekt”** i pravo na obavljanje stručnih poslova temeljem članka 56, 58, 62, 63, i 64. Zakona o arhitektonskim i inženjerskim poslovima i djelatnostima u prostornom uređenju i gradnji, te članka 24.st.1.alineja 1. Statuta Hrvatske komore arhitekata, te ostala prava i dužnosti sukladno zakonu, aktima Komore, posebnim zakonima i propisima donesenim temeljem tih zakona.
3. Ovlašteni arhitekt poslove iz točke 2. izreke ovoga Rješenja dužan je obavljati svrno i stalno, te sukladno temeljnim načelima i pravilima struke koje treba poštivati ovlaštenu arhitektu.
4. Ovlaštenom arhitektu Hrvatska komora arhitekata izdaje **“arhitektonsku iskaznicu”** i **“pečat”**, koji su trajno vlasništvo Komore.
5. Ovlašteni arhitekt dobiva putem Hrvatske komore arhitekata Potvrdu o polici osiguranja od profesionalne odgovornosti kod odabranog osiguravatelja. Polica se izdaje za razdoblje od godinu dana i obnavlja se svake godine. Premija osiguranja plaća se sa članarinom, odnosno uračunava se u iznos članarine.
6. Ovlašteni arhitekt dužan je plaćati Hrvatskoj komori arhitekata članarinu i ostala davanja koja utvrde tijela Komore, osim u slučaju mirovanja članstva i privremenog prekida obavljanja strukovne djelatnosti, a pri prestanku članstva podmiriti sve dospjele financijske obveze prema Komori.

2
Obrazloženje

DUJE ŠEGVIĆ, dipl.ing.arh., podnio je dana 03.08.2009. godine zahtjev za upis u imenik ovlaštenih arhitekata Hrvatske komore arhitekata.

Odbor za upis Hrvatske komore arhitekata proveo je na sjednici održanoj 28.09.2009. godine postupak razmatranja dostavljenog potpunog zahtjeva imenovanog, te je temeljem članka 96.st.4. i članka 103.st.2. Zakona o arhitektonskim i inženjerskim poslovima i djelatnostima u prostornom uređenju i gradnji, te članka 8.st.1. Statuta Hrvatske komore arhitekata donio rješenje kojim se zahtjev usvaja.

Ovlašteni arhitekt stekao je pravo na uporabu strukovnog naziva «ovlaštena arhitekt», te pravo na obavljanje stručnih poslova temeljem članka 56, 58, 62, 63, i 64. Zakona o arhitektonskim i inženjerskim poslovima i djelatnostima u prostornom uređenju i gradnji, te članka 24.st.1.alineja 1. Statuta Hrvatske komore arhitekata, te ostala prava i dužnosti sukladno zakonu, aktima Komore, posebnim zakonima i propisima donesenim temeljem tih zakona, upisom u imenik ovlaštenih arhitekata Hrvatske komore arhitekata, i to pravo mu traje dok traje polica osiguranja od profesionalne odgovornosti, odnosno do izricanja stegovne kazne iz članka 120.st.1.alineja 2. i 3. Zakona o arhitektonskim i inženjerskim poslovima i djelatnostima u prostornom uređenju i gradnji, u vezi sa člankom 74.st.1. Statuta Hrvatske komore arhitekata.

Ovlašteni arhitekt, osim u slučaju mirovanja članstva, dobiva putem Hrvatske komore arhitekata Potvrdu o polici osiguranja od profesionalne odgovornosti kod odabranog osiguravatelja. Polica se izdaje za razdoblje od godinu dana i obnavlja se svake godine, sukladno članku 10.st.2. Statuta Hrvatske komore arhitekata. Premija osiguranja plaća se sa članarinom, odnosno uračunava se u članarinu, sukladno članku 10.st.3. Statuta Hrvatske komore arhitekata.

Upisom u imenik ovlaštenih arhitekata imenovan je stekao pravo na “pečat” i “arhitektonsku iskaznicu” koje mu izdaje Hrvatska komora arhitekata, a koji su trajno vlasništvo Komore temeljem članka 9. st.1 Statuta Hrvatske komore arhitekata.

Sva prethodno navedena prava obvezuju ovlaštenog arhitekata na redovno i uredno plaćanje članarine u skladu s člankom 27. Statuta Hrvatske komore arhitekata.

Ovlašteni arhitekt dužan je obavljati poslove projektiranja i/ili stručnog nadzora građenja samostalno u vlastitom uredu, zajedničkom uredu, projektantskom društvu ili drugoj pravnoj osobi registriranoj za tu djelatnost temeljem članka 19.st.1. Zakona o arhitektonskim i inženjerskim poslovima i djelatnostima u prostornom uređenju i gradnji.

Ovlašteni arhitekt dužan je u obavljanju poslova projektiranja i/ili stručnog nadzora građenja poštivati odredbe Zakona o arhitektonskim i inženjerskim poslovima i djelatnostima u prostornom uređenju i gradnji, Zakona o prostornom uređenju i gradnji i posebnih zakona, te osigurati da obavljanje poslova projektiranja i/ili stručnog nadzora bude u skladu s načelima i pravilima struke, koja treba poštivati ovlaštenu arhitektu.

Na temelju svega prethodno navedenog, riješeno je kao u izreci ovoga Rješenja.

Pouka o pravnom lijeku

Protiv ovog Rješenja žalba nije dopuštena, ali se može pokrenuti upravni spor podnošenjem tužbe Upravnom sudu Republike Hrvatske, u roku od 30 dana od primitka ovog Rješenja.


Predsjednik Hrvatske komore arhitekata
TOMISLAV ČURKOVIĆ, ovl.arh.

Dostaviti:
1. DUJE ŠEGVIĆ, 21000 SPLIT, KROZ SMRDEČAC 15
2. U Zbirku isprava Komore
3. Pismohrana Komore



REPUBLIKA HRVATSKA
MINISTARSTVO KULTURE

UPRAVA ZA ZAŠTITU KULTURNE BAŠTINE

Klasa: UP/I-612-08/12-03/0177

Urbroj: 532-04-01-02/4-12-2

Zagreb, 18. rujna 2012.

Ministarstvo kulture rješavajući o zahtjevu društva PROSTOR-SPLIT d.o.o. iz Splita, Križeva 49, na temelju članka 100. stavka 1. i 3. Zakona o zaštiti i očuvanju kulturnih dobara ("Narodne novine", br. 69/99, 151/03, 157/03, 87/09, 88/10, 61/11, 25/12) i članka 11. stavka 1. Pravilnika o uvjetima za fizičke i pravne osobe radi dobivanja dopuštenja za obavljanje poslova na zaštiti i očuvanju kulturnih dobara ("Narodne novine", br. 74/03, 44/10), u postupku izdavanja dopuštenja za obavljanje poslova na zaštiti i očuvanju kulturnih dobara, na prijedlog Stručnog povjerenstva za utvrđivanje uvjeta za obavljanje poslova na zaštiti i očuvanju kulturnih dobara, donosi

RJEŠENJE

1. Dopušta se društvu **PROSTOR-SPLIT d.o.o. iz Splita** obavljanje poslova zaštite i očuvanja kulturnih dobara iz **članka 2. stavka 1. toč. 1., 2. i 3. Pravilnika o uvjetima za fizičke i pravne osobe radi dobivanja dopuštenja za obavljanje poslova na zaštiti i očuvanju kulturnih dobara, i to istraživanje i proučavanje nepokretnog kulturnog dobra, dokumentiranje nepokretnog kulturnog dobra te izrada idejnog, glavnog i izvedbenog projekta za radove na nepokretnom kulturnom dobru.**

2. Utvrđuje se da PROSTOR-SPLIT d.o.o. iz Splita, Križeva 49, ispunjava sve uvjete propisane citiranim Pravilnikom za obavljanje poslova iz toč. 1. izreke ovoga rješenja.

PROSTOR-SPLIT d.o.o. iz Splita, odnosno odgovorna osoba, dužna je o svakoj promjeni glede ispunjenja propisanih uvjeta za obavljanje poslova iz toč. 1. izreke ovoga rješenja, pisano obavijestiti Ministarstvo kulture u roku od 8 dana od nastale promjene.

3. Ovo dopuštenje daje se na vrijeme od pet godina.

4. Rješenjem Klasa: UP/I-612-08/07-03/0050, Urbroj: 532-04-01-2/4-07-3 od 9. listopada 2007., PROSTOR-SPLIT d.o.o. iz Splita, Križeva 49, upisan je u Upisnik specijaliziranih pravnih i fizičkih osoba koje imaju dopuštenje za obavljanje poslova na zaštiti i očuvanju kulturnih dobara pod rednim brojem **763**.

Obrazloženje

PROSTOR-SPLIT d.o.o. iz Splita, Križeva 49, podnio je Ministarstvu kulture zahtjev za izdavanje dopuštenja za obavljanje poslova zaštite i očuvanja kulturnih dobara iz članka 2. st. 1. toč. 1., 2. i 3. Pravilnika o uvjetima za fizičke i pravne osobe radi dobivanja dopuštenja za obavljanje poslova na zaštiti i očuvanju kulturnih dobara, temeljem odgovarajućeg dopuštenja koje imaju Edo Šegvić, dipl. ing. arh. i Duje Šegvić, dipl. ing. arh. iz Splita.

Navedenom zahtjevu priloženi su preslika Izvatka iz sudskog registra Trgovačkog suda u Splitu od 3. listopada 2011., Popis kulturnih dobara i poslova na kojima je podnositelj zahtjeva radio, Popis osoba koje će organizirati i obavljati poslove, Opis tehničke opremljenosti te Izjava o poduzimanju potrebnih mjera iz članka 7. uvodno cit. Pravilnika.

U provedenom postupku utvrđivanja uvjeta za obavljanje poslova zaštite i očuvanja kulturnih dobara, sukladno članku 10. stavku 1. navedenog Pravilnika, o radovima Ede Šegvića, dipl. ing. arh., Duje Šegvića, dipl. ing. arh. i tvrtke PROSTOR-SPLIT d.o.o iz Splita zatraženo je stručno mišljenje Konzervatorskog odjela u Splitu.

Stručno je povjerenstvo na temelju priložene dokumentacije i pozitivnog mišljenja Konzervatorskog odjela u Splitu od 2. srpnja 2012., a sukladno članku 10. stavku 4. Pravilnika, utvrdilo da postoje svi propisani uvjeti za obavljanje poslova iz članka 2. st. 1. toč. 1., 2. i 3. Pravilnika.

Prema odredbi članka 12. uvodno cit. Pravilnika ovo se dopuštenje daje na vrijeme od pet godina, a podnositelj zahtjeva kojemu je ono izdano može šest mjeseci prije isteka važenja dopuštenja Ministarstvu kulture podnijeti zahtjev za njegovo produljenje.

Podnositelj zahtjeva kojem je izdano dopuštenje za obavljanje poslova na zaštiti i očuvanju kulturnih dobara, odnosno odgovorna osoba dužna je o svakoj promjeni glede ispunjenja Pravilnikom propisanih uvjeta, pisano obavijestiti Ministarstvo kulture u roku od 8 dana od nastale promjene, sukladno članku 13. stavku 1. Pravilnika.

Sukladno članku 100. stavku 3. Zakona o zaštiti i očuvanju kulturnih dobara i članku 11. stavku 3. Pravilnika po pravomoćnosti ovoga rješenja, izvršit će se upis podnositelja zahtjeva u Upisnik specijaliziranih pravnih i fizičkih osoba koje imaju dopuštenje za obavljanje poslova na zaštiti i očuvanju kulturnih dobara, u kojem će se evidentirati da je dobio dopuštenje za obavljanje poslova iz toč. 1. izreke ovoga rješenja.

Iz gore navedenog riješeno je kao u izreci.

Uputa o pravnom lijeku:

Protiv ovoga Rješenja može se izjaviti žalba Povjerenstvu za žalbe pri Ministarstvu kulture u roku od 15 dana od dana dostave Rješenja. Žalba se izjavljuje ovome tijelu neposredno ili šalje poštom preporučeno.

POMOĆNIK MINISTRICE



Dostavlja se:

1. PROSTOR-SPLIT d.o.o., 21000 Split, Križeva 49 (s povratnicom)
2. Konzervatorski odjeli Ministarstva kulture, svi
3. Gradski zavod za zaštitu spomenika kulture i prirode u Zagrebu
4. Upisnik specijaliziranih fizičkih i pravnih osoba koje imaju dopuštenje za obavljanje poslova zaštite i očuvanja kulturnih dobara, ovdje
5. Pismohrana, ovdje



REPUBLIKA HRVATSKA
MINISTARSTVO KULTURE

UPRAVA ZA ZAŠTITU KULTURNE BAŠTINE

Klasa: UP/I-612-08/12-03/0179

Urbroj: 532-04-01-02/4-12-4

Zagreb, 18. rujna 2012.

Ministarstvo kulture rješavajući o zahtjevu Duje Šegvića, dipl. ing. arh. iz Splita, na temelju članka 100. stavka 1. i 3. Zakona o zaštiti i očuvanju kulturnih dobara (“Narodne novine”, br. 69/99, 151/03, 157/03, 87/09, 88/10, 61/11, 25/12) i članka 11. stavka 1. Pravilnika o uvjetima za fizičke i pravne osobe radi dobivanja dopuštenja za obavljanje poslova na zaštiti i očuvanju kulturnih dobara (“Narodne novine”, br. 74/03, 44/10), u postupku izdavanja dopuštenja za obavljanje poslova na zaštiti i očuvanju kulturnih dobara, na prijedlog Stručnog povjerenstva za utvrđivanje uvjeta za obavljanje poslova na zaštiti i očuvanju kulturnih dobara, donosi

RJEŠENJE

1. Dopušta se **Duji Šegviću, dipl. ing. arh. iz Splita** obavljanje poslova zaštite i očuvanja kulturnih dobara iz **članka 2. stavka 1. toč. 3.** Pravilnika o uvjetima za fizičke i pravne osobe radi dobivanja dopuštenja za obavljanje poslova na zaštiti i očuvanju kulturnih dobara, i to **izrada idejnog, glavnog i izvedbenog projekta za radove na nepokretnom kulturnom dobru.**

2. Utvrđuje se da ovlašteni arhitekt Duje Šegvić, dipl. ing. arh. iz Splita ispunjava sve uvjete propisane citiranim Pravilnikom za obavljanje poslova iz toč. 1. izreke ovoga rješenja.

Duje Šegvić, dipl. ing. arh. iz Splita dužan je o svakoj promjeni glede ispunjenja propisanih uvjeta za obavljanje poslova iz toč. 1. izreke ovoga rješenja, pisano obavijestiti Ministarstvo kulture u roku od 8 dana od nastale promjene.

3. Ovo dopuštenje daje se na vrijeme od pet godina.

4. Po pravomoćnosti ovoga rješenja Duje Šegvić, dipl. ing. arh. iz Splita upisat će se u Upisnik specijaliziranih pravnih i fizičkih osoba koje imaju dopuštenje za obavljanje poslova na zaštiti i očuvanju kulturnih dobara pod rednim brojem **1958.**

Obrazloženje

Duje Šegvić, dipl. ing. arh. iz Splita podnio je Ministarstvu kulture zahtjev za izdavanje dopuštenja za obavljanje poslova zaštite i očuvanja kulturnih dobara iz članka 2. st. 1. toč. 3. Pravilnika o uvjetima za fizičke i pravne osobe radi dobivanja dopuštenja za obavljanje poslova na zaštiti i očuvanju kulturnih dobara.

Navedenom zahtjevu priloženi su preslika Rješenja o upisu u Imenik ovlaštenih arhitekata Hrvatske komore arhitekata od 1. listopada 2009., Popis kulturnih dobara i poslova na kojima je podnositelj zahtjeva radio te Opis tehničke opremljenosti.

U provedenom postupku utvrđivanja uvjeta za obavljanje poslova zaštite i očuvanja kulturnih dobara, sukladno članku 10. stavku 1. navedenog Pravilnika, o radovima Duje Šegvića, dipl. ing. arh., Ede Šegvića, dipl. ing. arh. i tvrtke PROSTOR-SPLIT d.o.o. iz Splita zatraženo je stručno mišljenje Konzervatorskog odjela u Splitu.

Stručno je povjerenstvo na temelju priložene dokumentacije i pozitivnog mišljenja Konzervatorskog odjela u Splitu od 2. srpnja 2012., a sukladno članku 10. stavku 4. Pravilnika, utvrdilo da postoje svi propisani uvjeti za obavljanje poslova iz članka 2. st. 1. toč. 3. Pravilnika.

Prema odredbi članka 12. uvodno cit. Pravilnika ovo se dopuštenje daje na vrijeme od pet godina, a podnositelj zahtjeva kojemu je ono izdano može šest mjeseci prije isteka važenja dopuštenja Ministarstvu kulture podnijeti zahtjev za njegovo produljenje.

Podnositelj zahtjeva kojem je izdano dopuštenje za obavljanje poslova na zaštiti i očuvanju kulturnih dobara, odnosno odgovorna osoba dužna je o svakoj promjeni glede ispunjenja Pravilnikom propisanih uvjeta, pisano obavijestiti Ministarstvo kulture u roku od 8 dana od nastale promjene, sukladno članku 13. stavku 1. Pravilnika.

Sukladno članku 100. stavku 3. Zakona o zaštiti i očuvanju kulturnih dobara i članku 11. stavku 3. Pravilnika po pravomoćnosti ovoga rješenja, izvršit će se upis podnositelja zahtjeva u Upisnik specijaliziranih pravnih i fizičkih osoba koje imaju dopuštenje za obavljanje poslova na zaštiti i očuvanju kulturnih dobara, u kojem će se evidentirati da je dobio dopuštenje za obavljanje poslova iz toč. 1. izreke ovoga rješenja.

Iz gore navedenog riješeno je kao u izreci.

Uputa o pravnom lijeku:

Protiv ovoga Rješenja može se izjaviti žalba Povjerenstvu za žalbe pri Ministarstvu kulture u roku od 15 dana od dana dostave Rješenja. Žalba se izjavljuje ovome tijelu neposredno ili šalje poštom preporučeno.

POMOĆNIK MINISTRICE



Dostavlja se:

1. Duje Šegvić, dipl. ing. arh., PROSTOR-SPLIT d.o.o., 21000 Split, Križeva 49 (s povratnicom)
2. Konzervatorski odjeli Ministarstva kulture, svi
3. Gradski zavod za zaštitu spomenika kulture i prirode u Zagrebu
4. Upisnik specijaliziranih fizičkih i pravnih osoba koje imaju dopuštenje za obavljanje poslova zaštite i očuvanja kulturnih dobara, ovdje
5. Pismohrana, ovdje

B1. TEHNIČKI OPIS

1. PROJEKTNI ZADATAK

Prema traženju Investitora, Grada Starog Grada, izrađeno je **Idejno arhitektonsko rješenje uređenja terena oko Osnovne škole Petra Hektorovića u Starom Gradu.**

2. LOKACIJA I PROJEKTNI ZADATAK

Predmetna škola i pripadajući teren nalazi se u središtu Starog Grada, na Obali dr. Franje Tuđmana na dijelu k.č.z. 10621/2, k.o. Stari Grad.

Područje obuhvata ovog Idejnog arhitektonskog rješenja je teren oko škole, sa južne i zapadne strane objekta a prema javno-prometnoj površini. Predmetni teren prikazan je na grafičkom prilogu br. 1 – Situacija postojeće stanje (1:250).

Površina obuhvata iznosi 648 m².

3. POSTOJEĆE STANJE

Teren između objekta škole i javno-prometne površine dijelom je betonirana površina za okupljanje djece, a dijelom ozelenjena površina.

Prema prometnici teren je ograđen ogradnim zidom, visine cca 40 cm (prema prometnici obložen kamenom), na kojem je zaštitna željezna ograda visine 60 cm.

Uz čitav južni ogradni zid jest označeno gradsko parkiralište uz prometnicu (13 parking mjesta).

Na dva mjesta (na južnoj strani ograde) postoje dva ulaza u teren škole širine po 3 metra, točno prema položaju nekadašnjih dvaju ulaza u objekt.

Zapadni od ova dva ulaza u teren škole je jedini mogući pristup do škole. Do njega se pristupa direktno sa javne kolne dvosmjerne prometnice, tako da su učenici zaštićeni samo označenim pješačkim prijelazom.

Iako danas istočni ulaz u školu nije u funkciji, na istočnom ulazu u teren škole i dalje postoji ulaz-izlaz iz kojeg su školska djeca direktno izložena parkirnim vozilima na označenom parking mjestu.

Višegodišnja praksa je pokazala kako većina školske djece ne dolazi do škole sa južne strane Obalom dr. Franje Tuđmana (budući ne stanuju u starom dijelu grada), tako da kod dolaska i odlaska iz škole, uglavnom i **ne koriste ovaj južni, jedini ulaz u školsko dvorište.**

Postala je praksa da djeca jednostavno preskaču postojeću željeznu ogradu na istočnom dijelu dvorišta, te prelaze cestu bez označenog pješačkog prijelaza.

Isto tako, za vrijeme školskog odmora učenici također preskaču zaštitnu ogradu na istočnoj strani budući odlaze u obližnju trgovinu kupiti doručak.

Evidentno je da ovakvo stanje svakodnevno ugrožava sigurnost djece kako od strane prometa u mirovanju tako i vozila u kretanju.

Na dijelu uz ogradni zid je ozelenjena površina, koja je na čitavoj južnoj strani pokrivena nabačenim tucanikom. Na ovom dijelu su postojala 9 stabala palmi koja su usahnule, te 78 grmova pitospora. Na južnom dijelu postavljene su dvije drvene klupe, orijentirane prema moru.

Betonirana površina južno i zapadno uz školski objekt (širine od cca 390 cm) u funkciji je okupljanja učenika te kao školsko igralište.

Posebnu pozornost i važnost terena uz školu označava spomenik Petru Hektoroviću, po kojem je škola i dobila naziv, autora Ivana Meštrovića. To je brončano poprsje, postavljeno na kamenu profilirani masiv sa natpisom (dimenzija 80x80x148 cm) a koji je uzdignut na postolje dimenzija 170x170 cm, visine 40 cm, izrađeno od 4 kamena masiva. Masivi su pogodni kao kamena klupa za sjedenje oko spomenika.

Na istočnom dijelu ovog betonskog platoa montirano je 6 savijenih profila od prokroma (stalci za parkiranje bicikla).

4. PRIJEDLOG RJEŠENJA

Ovim prijedlogom obuhvaćeni su:

A - nova ograda

B - ulazni prostor i uređenje dijela oko spomenika

C - uređenje prostora za okupljanje i odmor

D - formiranje površine za zelenilo i hortikulturno uređenje

E - rasvjeta terena i spomenika

A - nova ograda

Potrebno je demontirati postojeću željeznu ogradu terena po cijelom obodu, uključivo dvojna vrata.

Nakon toga po vrhu zida montirati široku kamenu poklopnicu, te montirati novu ogradu od pocinčanih željeznih profila visine 68 cm, koja se sidri u poklopnicu. Kamena poklopnica je 8x40 cm sa smušanim gornjim rubom. Na mjestima novoformiranih ulaza postaviti kamene stupove 20x20x70 cm (ukupno 5 komada) s profiliranom kapom te ih sidriti prokrom sidrima za donji postojeći zid i donju poklopnicu.

B - ulazni prostor i uređenje dijela oko spomenika

Na mjestu glavnog ulaza na novom položaju (na južnoj strani ogradnog zida) stvara se malo proširenje od dva bočna ogradna komada, izrađenog od kamena. Na krajevima ograde i ovih bočnih dodataka, montirati 2 kamene kugle promjera 25 cm, sidrene za postolje.

Na liniji ogradnog zida postaviti nova željezna dvokrilna vrata, sa bočnim fiksnim komadom.

Kod novog ulaza stvara se uređeni plato oko spomenika Petru Hektoroviću, sa dva bočna niska zidića i tri drvene klupe. Pod popločati kamenim pločama 60x60x6 cm, gornja ploha obrađena tehnikom antikata (površinu prvo treba strojno ohrapaviti grubom roto-bučardom, a zatim izvršiti strojnu antiko obradu - kao što je obrađena površina popločanog trga Tvrdalj).

Ovakvom lokacijom novog ulaza u dvorište škole, te uređivanjem platoa oko Meštrovićevog spomenika Hektoroviću, sam spomenik dobiva na važnosti i dignitetu.

C - uređenje prostora za okupljanje i odmor

Ovim uređenjem površina prostora ispred školskog objekta se povećava, na širinu od cca 4,55-6,50 m. Umjesto sadašnjih 270 m² dijela dvorišta pod betonom, postiglo bi se ukupno 371,25 m² upotrebne površine. Od toga 235,75 m² otpada na prostor za okupljanje i odmor južno od objekta, te ostalih 135,50 m² na mogući poligon za tjelesnu aktivnost na zapadnom dijelu.

Površina južnog otvorenog prostora bi se popločati kamenim pločama 30xslobodno (min 60cm) x6 cm, gornja ploha obrađena tehnikom antikata (površinu prvo treba strojno ohrapaviti grubom roto-bučardom, a zatim izvršiti strojnu antiko obradu.

Zapadni dio će se izvesti s završno gumenom lijevanom podlogom na betonskoj podlozi.

Prema zelenoj površini postavio bi se niski betonski zidić (visine 35 cm) s kamenom poklopnicom na kojem bi se montirale drvene klupe (bez naslona).

Postojeće čelične stalke za bicikle bi se sačuvalo i montiralo na novi položaj, označen u nacrtu.

Istočni ulaz:

Svakako bi na istočnoj granici ovog prostora trebalo napraviti novi (rezervni) ulaz- izlaz (sa dvokrilnim vratima), koji bi imao svoj pred - prostor prema prometnici, te novi istočni pješački prijelaz. Na taj način bi se omogućila „normalna“ komunikacija dolaska - odlaska učenika, a ujedno povećala sigurnost djece kod prelaska ceste, te spriječila preskakanja ograda prema automobilima, kao što je sada slučaj.

Na ovom mjestu postoji mogućnost postavljanja **rampe za osobe s invaliditetom i smanjene pokretljivosti**, dovoljne širine i nagiba, kako bi u slučaju potrebe i takvi učenici mogli pristupiti školskom dvorištu.

Na zapadnom dijelu uredila bi se uređena površina prikladna za **poligon za tjelesnu aktivnost školske djece**, ili prostor za igru i zadržavanje djece s ugrađenom gumenom lijevanom podlogom.

Posebno napominjemo da je mogući **poligon za tjelesnu aktivnost školske djece** u skladu sa objavljenim programom Hrvatskog zavoda za javno zdravstvu, u suradnji sa Ministarstvom zdravlja i Ministarstvom obrazovanja, a uz pomoć Agencije za odgoj i obrazovanje i evropskih fondova, što otvara mogućnost sufinanciranja projekta.

U neposrednoj blizini sjevernog ulaza planirana je niša u kojoj je predviđena postava kanti za razvrstavanje otpada.

Sjeverni ulaz:

Sa zapadnog dijela omogućen je dodatni pješački ulaz sa sjevera te je omogućen je i kolni pristup širine 4m za vozila intervencija koji je zaštićen kliznom kapijom.

D - formiranje površine za zelenilo i hortikulturno uređenje

Ovim idejnim rješenjem zadržava se i preuređuje postojeći zeleni pojas između javno prometne površine i školskog dvorišta na južnom i zapadnom dijelu parcele, kao svojevrsna barijera između asfalta prometnice i prostora za boravak učenika.

Ukupne površina ovako uređenog terena je 183 m² (123+60 m²).

Projektom se zadržavaju u prostoru postojeći grmovi pitospore. Ostaci osušenih palmi se uklanjanju. Planirana je sadnja pet novih stabala muške murve, četiri stabla tamarisa, te grmovi ruzmarina (18kom)

Predviđen je sustav automatskog navodnjavanja zelenila.


E - elektroinstalacije

Planirani su pripremni radovi za elektroinstalacije prema priloženom troškovniku.

Projektant:


Duje Šegvić
dipl.inž.arh.

B 2. GRAFIČKI PRILOZI

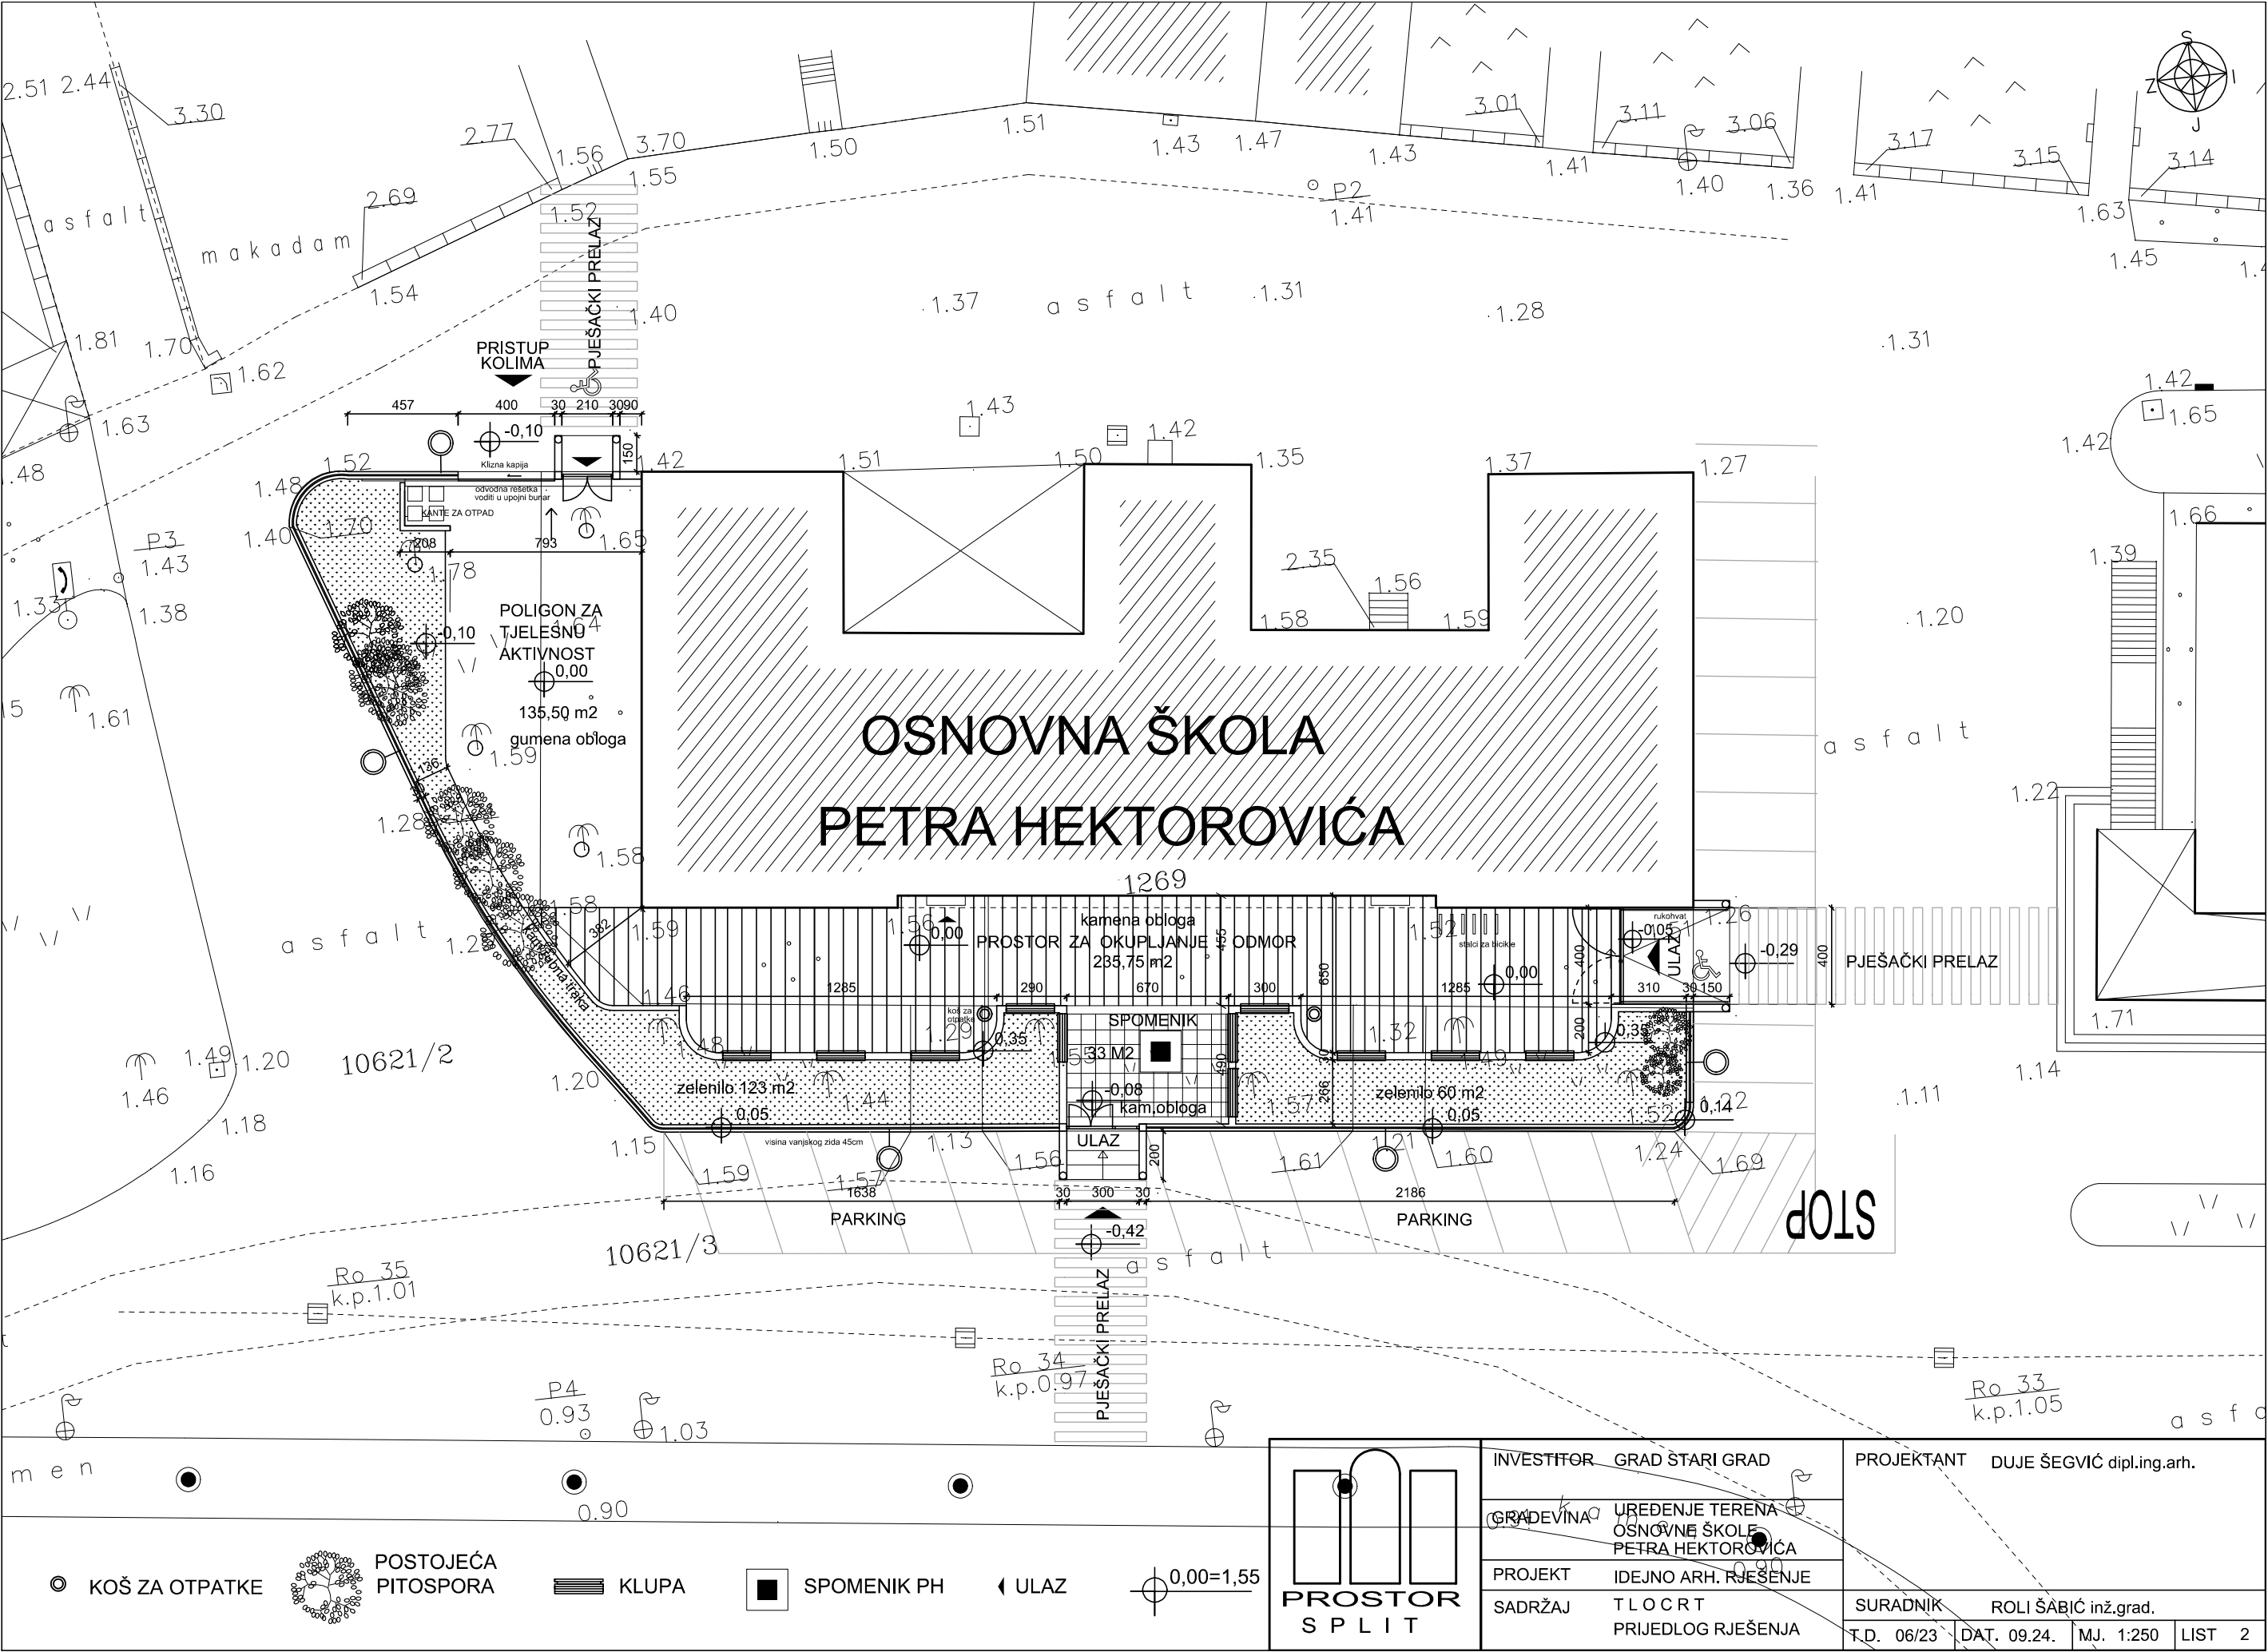

OSNOVNA ŠKOLA
PETRA HEKTOROVIĆA

STOP

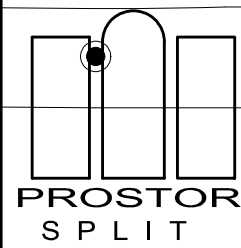

INVESTITOR	GRAD STARI GRAD	PROJEKTANT				DUJE ŠEGVIĆ dipl.ing.arh.	
GRADJEVINA	UREĐENJE TERENA OSNOVNE ŠKOLE PETRA HEKTOROVIĆA						
PROJEKT	IDEJNO ARH. RJEŠENJE						
SADRŽAJ	T L O C R T	SURADNIK		ROLI ŠABIĆ inž.grad.			
	PRIJEDLOG RJEŠENJA	T.D.	06/23	DAT.	09.24.	MJ.	1:250 LIST 2

● KOŠ ZA OTPATKE




POSTOJEĆA
PITOSPORA

▬ KLUPA



■ SPOMENIK PH

◀ ULAZ


⊕ 0,00=1,55

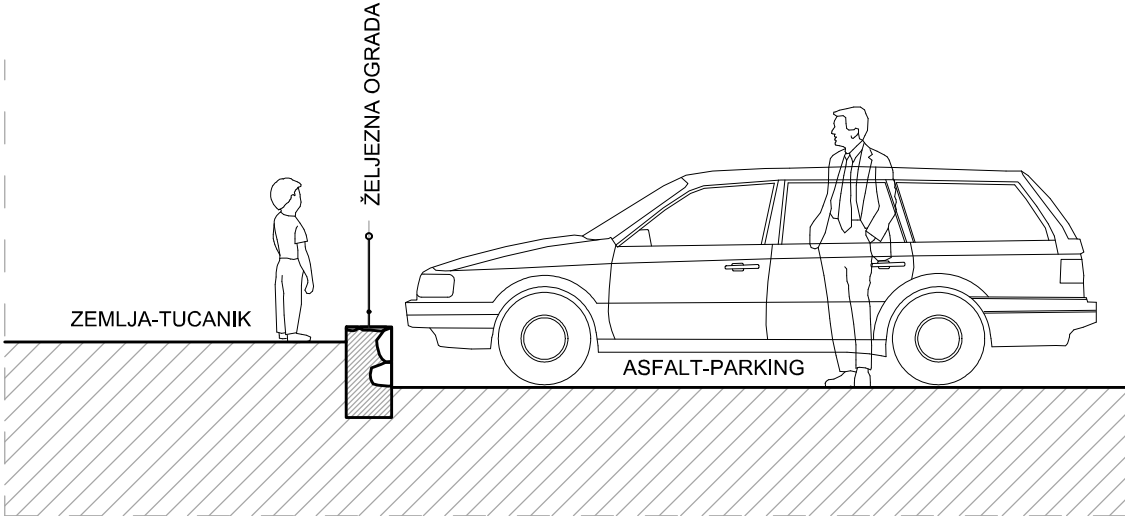


OGRADA TERENA
POSTOJEĆE STANJE
ŽELJEZNA OGRADA

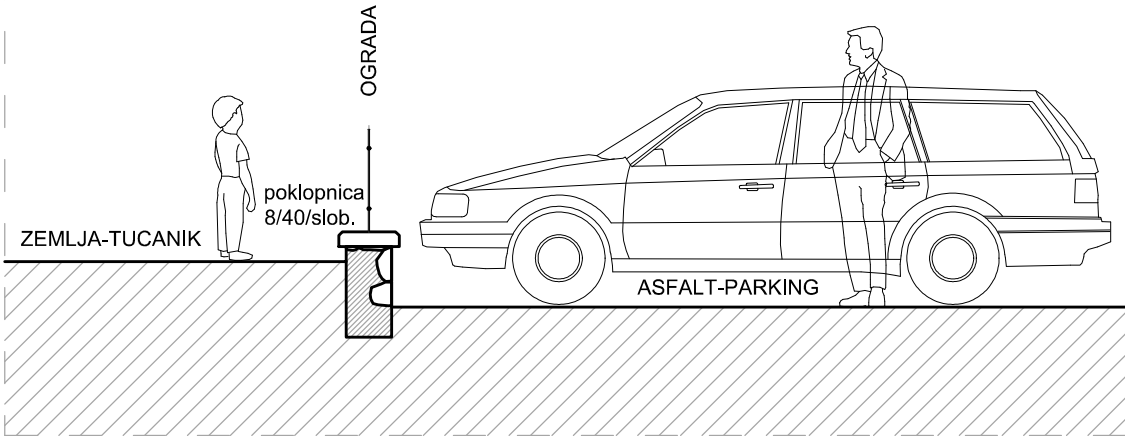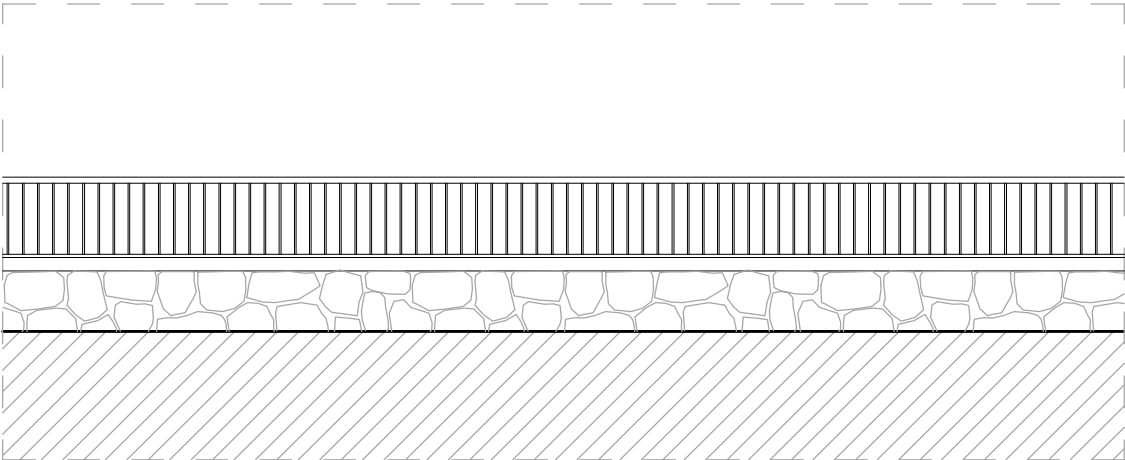


OGRADA TERENA
PRIJEDLOG
ŽELJEZNA OGRADA

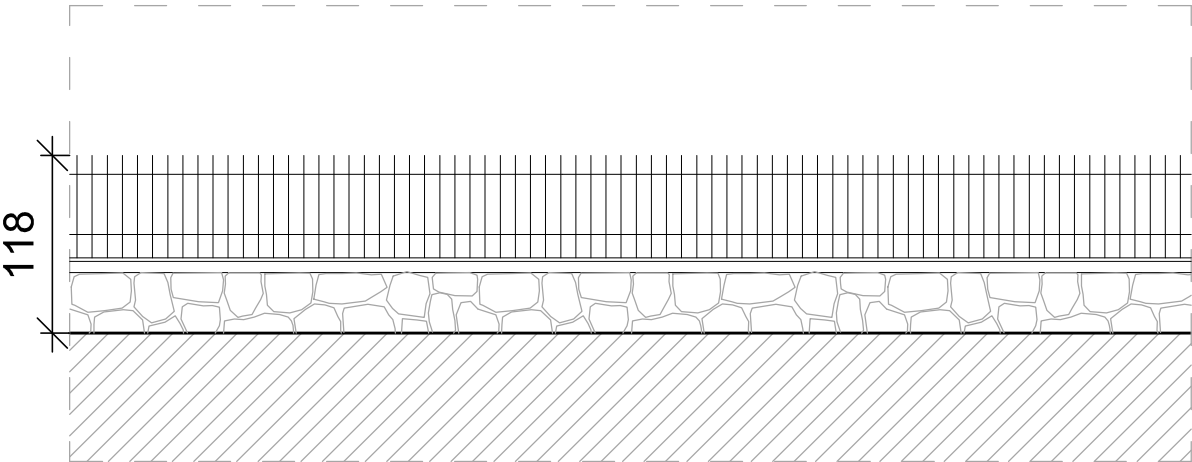


INVESTITOR	GRAD STARI GRAD	PROJEKTANT DUJE ŠEGVIĆ dipl.ing.arh.					
GRADEVINA	UREĐENJE TERENA OSNOVNE ŠKOLE PETRA HEKTOROVIĆA						
PROJEKT	IDEJNO ARH. RJEŠENJE						
SADRŽAJ	OGRADA TERENA	SURADNIK ROLI ŠABIĆ inž.grad.					
		T.D.	06/23	DAT.	09.24.	MJ.	1:50

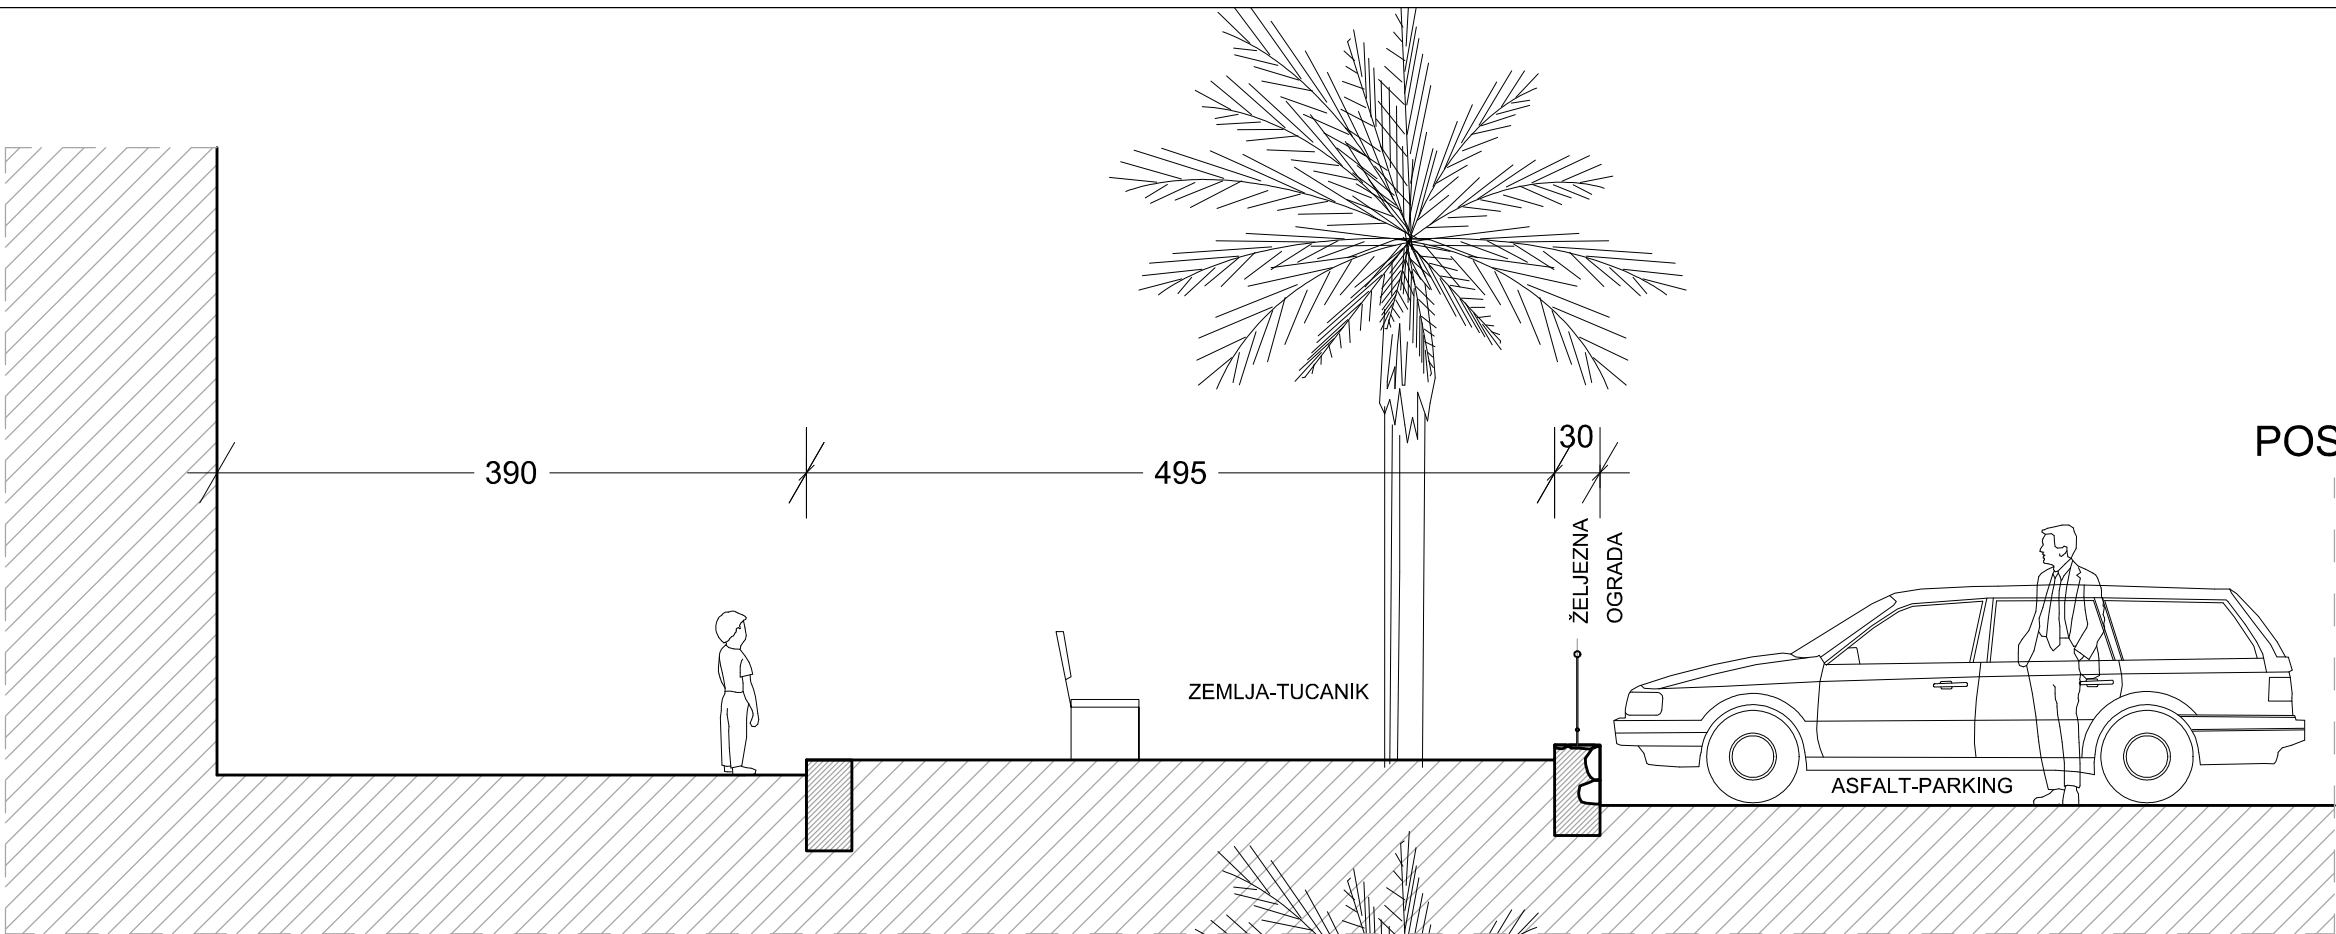


POSTOJEĆE STANJE

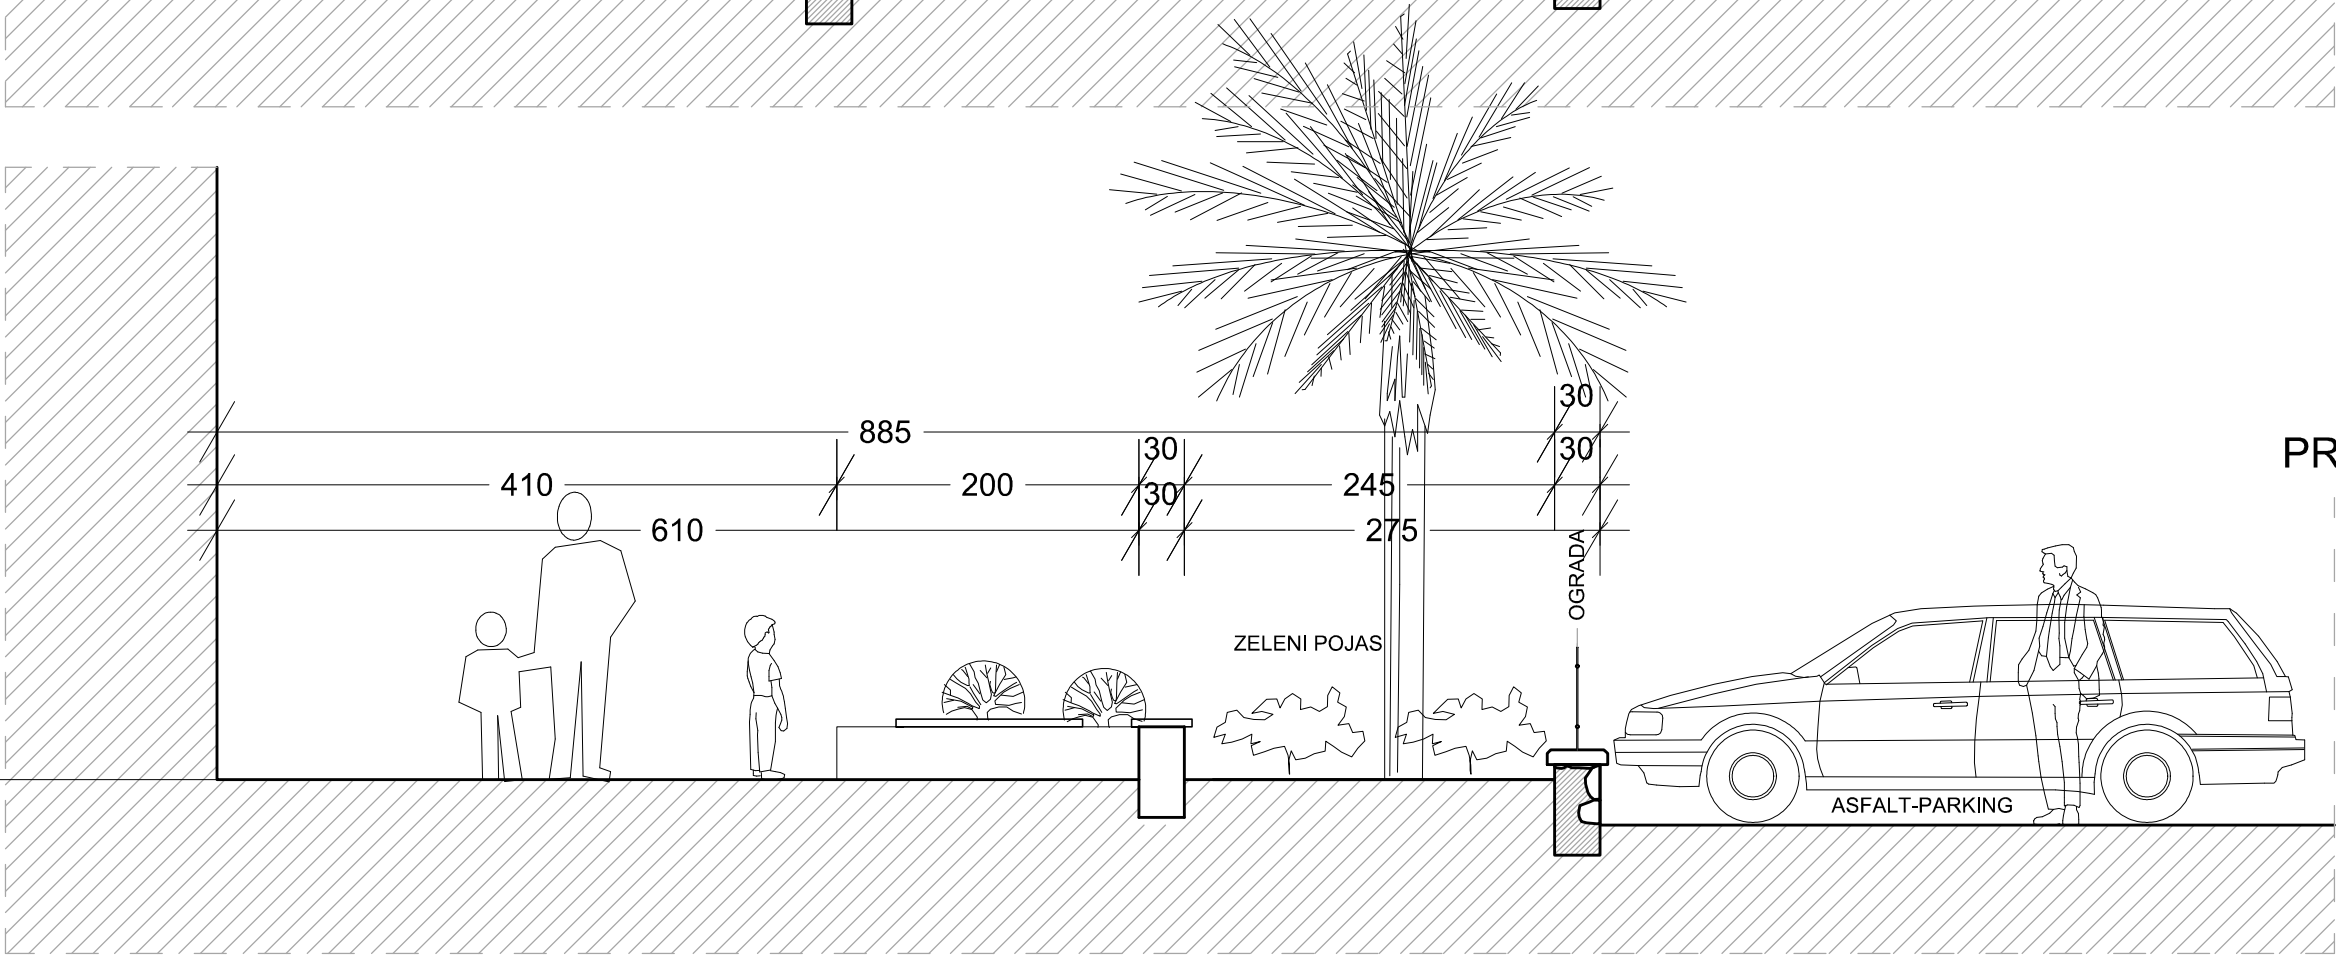

PRIJEDLOG

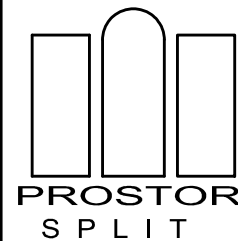

INVESTITOR	GRAD STARI GRAD	PROJEKTANT DUJE ŠEGVIĆ dipl.ing.arh.			
GRADEVINA	UREĐENJE TERENA OSNOVNE ŠKOLE PETRA HEKTOROVIĆA				
PROJEKT	IDEJNO ARH. RJEŠENJE				
SADRŽAJ	POPREČNI PRESJEK	SURADNIK ROLI ŠABIĆ inž.grad.			
		T.D. 06/23	DAT. 09.24.	MJ. 1:50	LIST 4

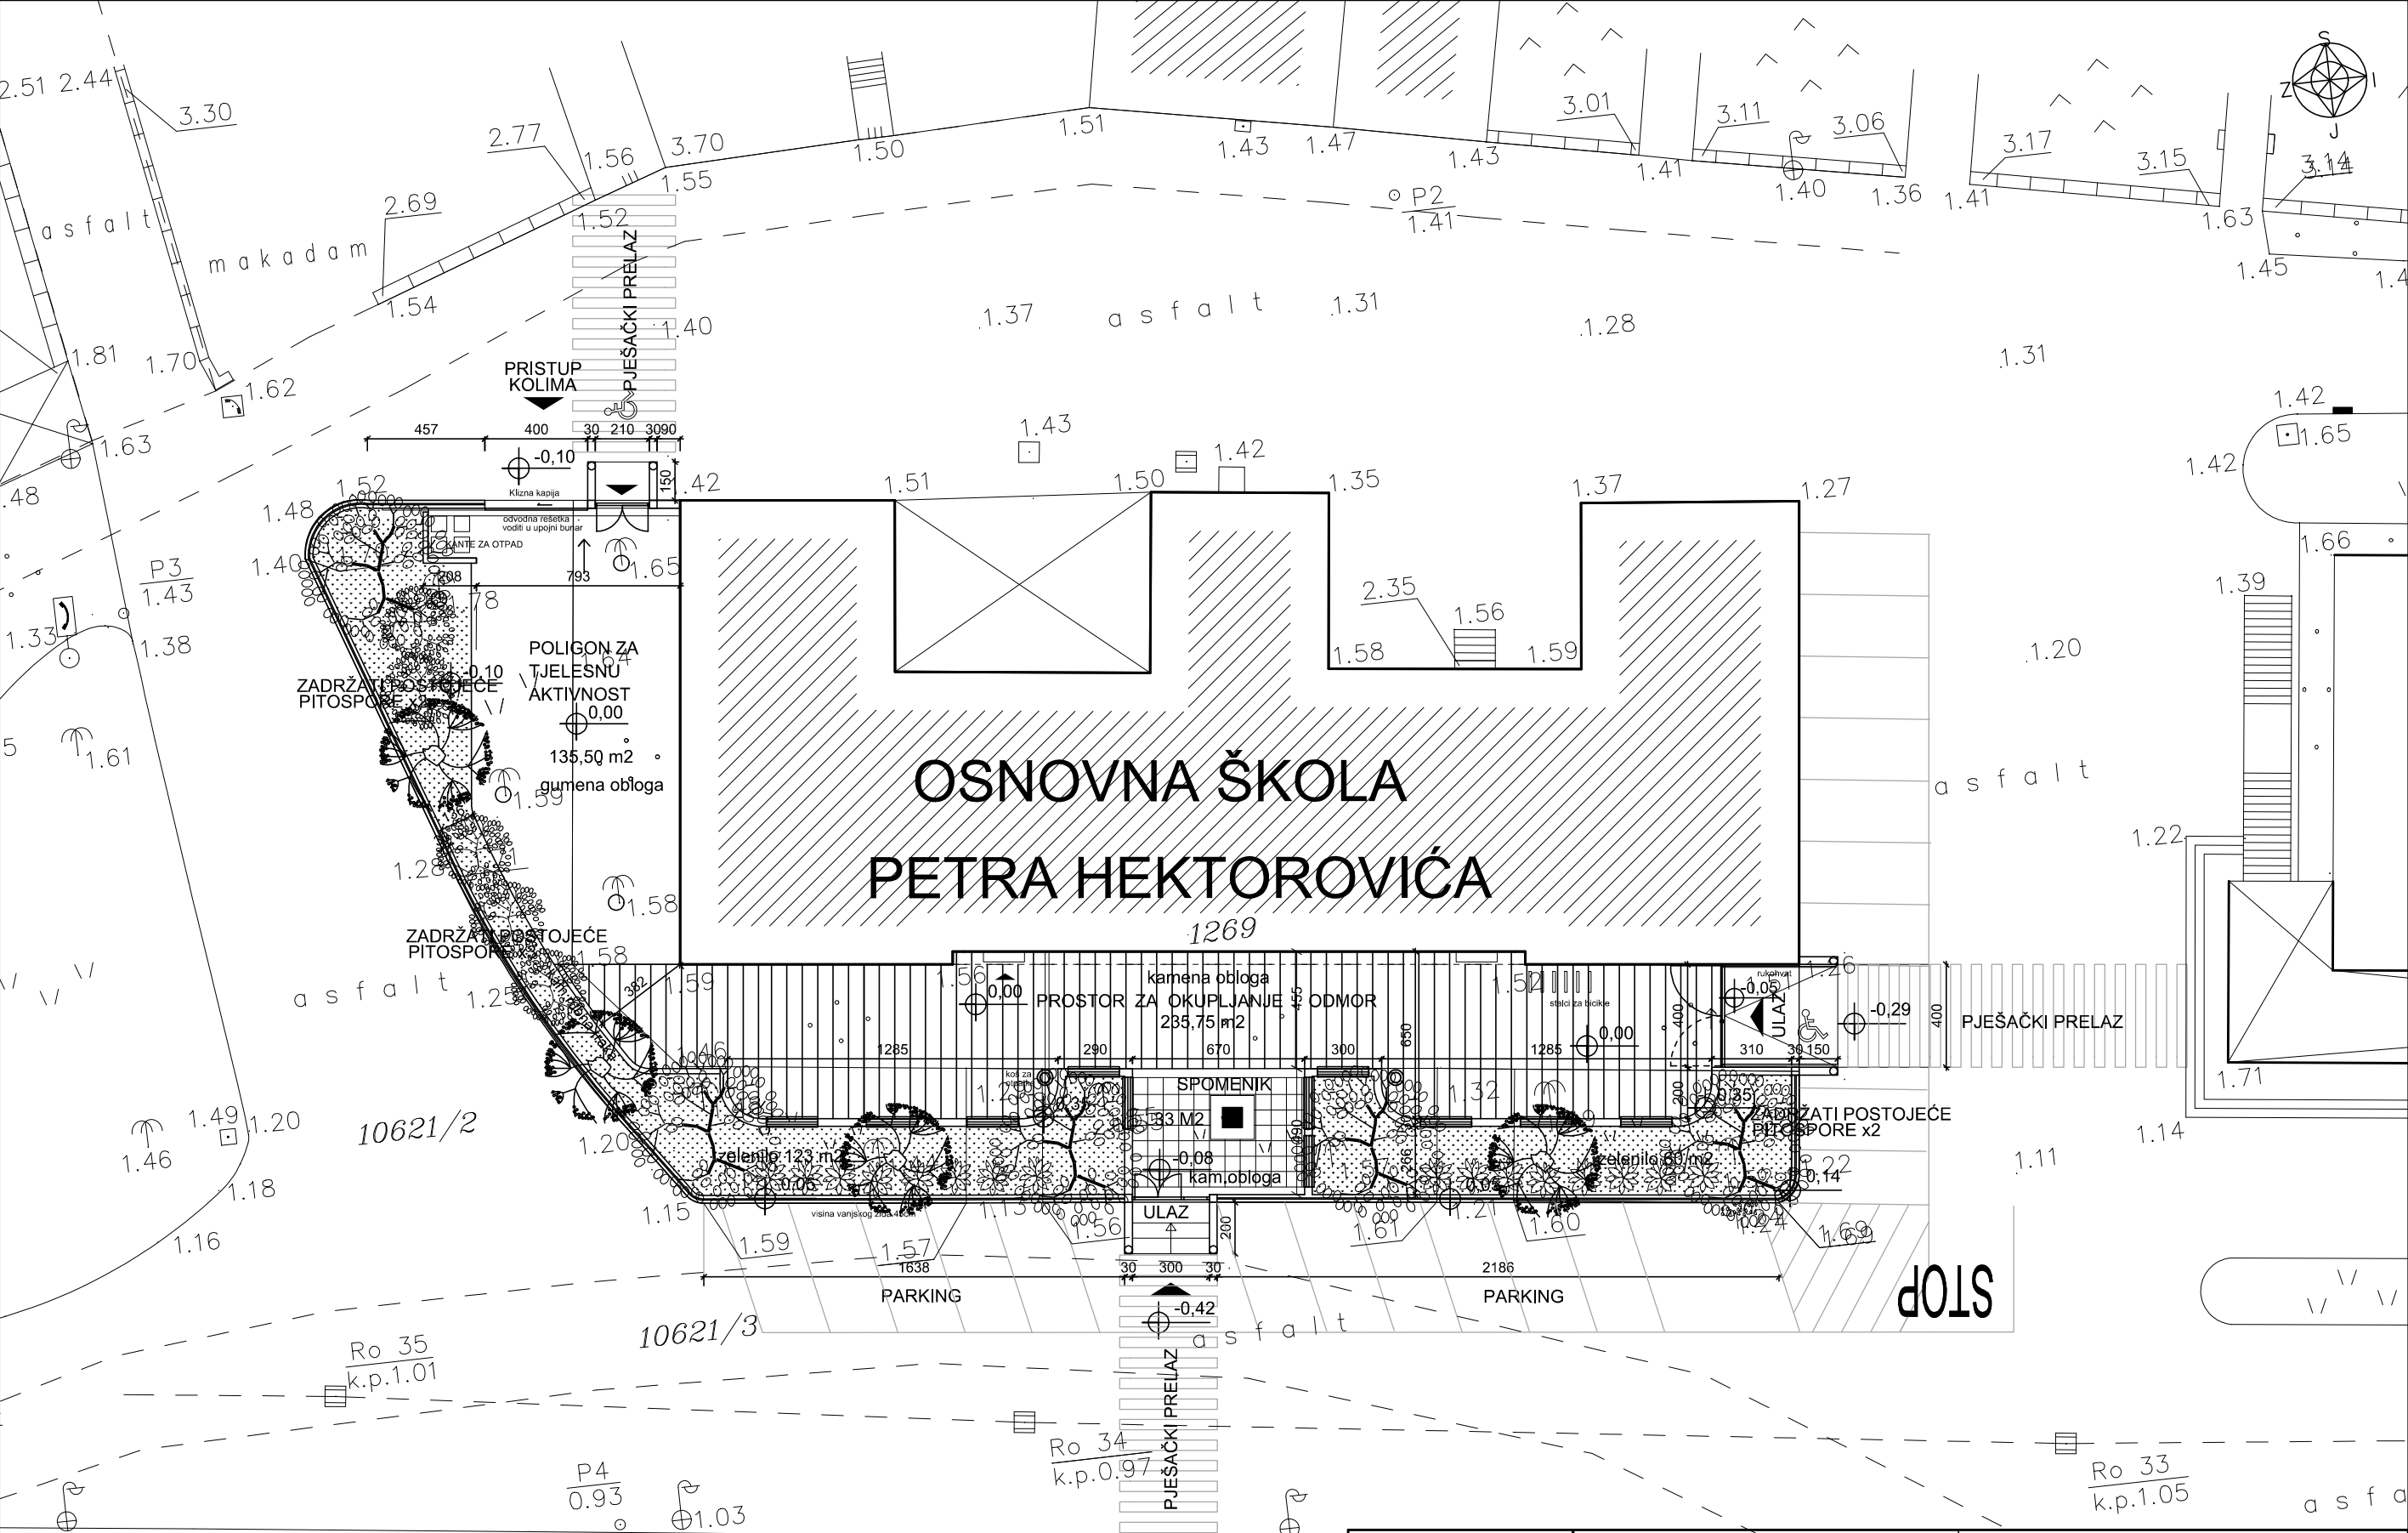

RUZMARIN

POSTOJEĆA PITOSPORA

MUŠKA MURVA

TAMARIS

PROSTOR SPLIT

INVESTITOR	GRAD STARI GRAD	PROJEKTANT	DUJE ŠEGVIĆ dipl.ing.arh.						
GRADJEVINA	UREĐENJE TERENA								
PROJEKT	OSNOVNE ŠKOLE								
SADRŽAJ	IDEJNO ARH. RJEŠENJE								
	T L O C R T								
	HORTIKULTURNO RJEŠENJE								
		SURADNIK	ROLI ŠABIĆ inž.grad.						
		T.D.	06/23	DAT.	09.24.	MJ.	1:250	LIST	5