


# URBANISTIČKI PLAN UREĐENJA GROBLJA STARI GRAD

## 1.0 Korištenje i namjena

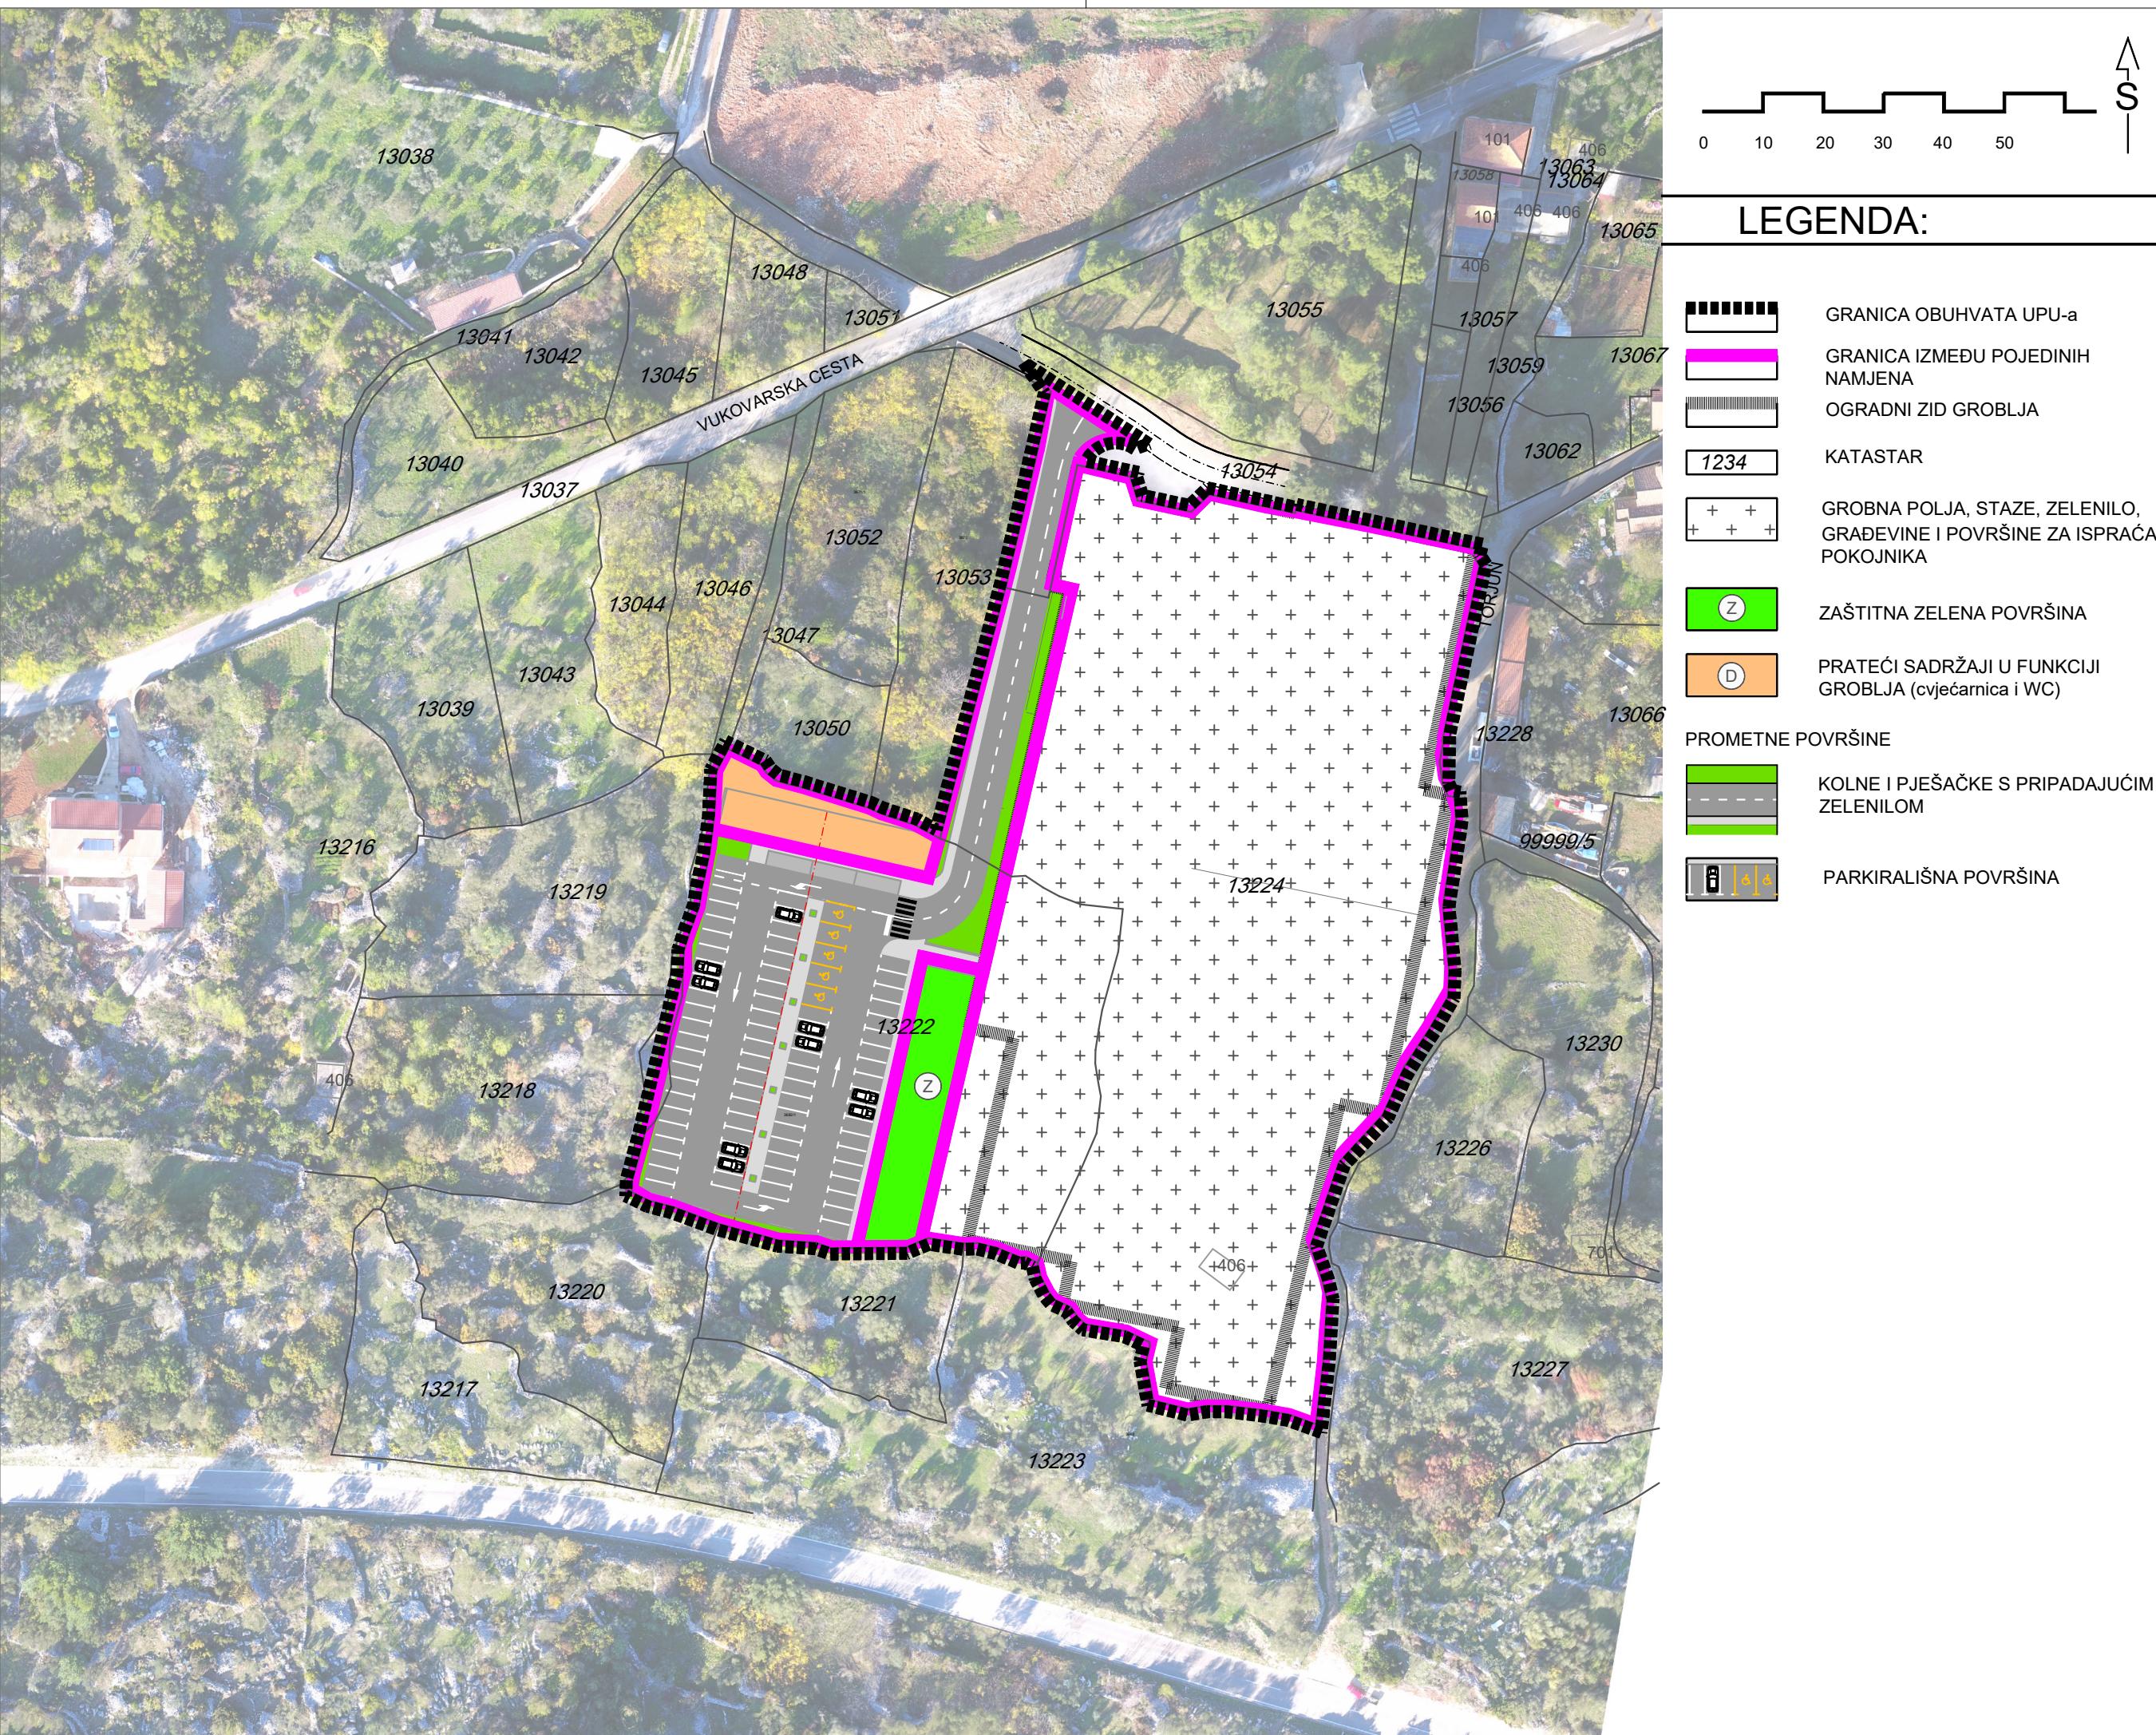

Dioničko društvo za geodetske poslove, građevinsko projektiranje i nadzor  
Sukoičanska 43, 21000 Split, Hrvatska

Centralna: 021 277 110  
Fax: 021 277 144  
OIB: 25623466485  
E-mail: geopprojekt@geopprojekt.hr  
Web: www.geopprojekt.hr  
BIC: HPBZHR2X  
IBAN 1: HR742503007148000183  
IBAN 2: HR5323900011100329960

Županija splitsko - dalmatinska	Grad Stari Grad		
Naziv prostornog plana:	Urbanistički plan uređenja groblja Stari Grad		
Naziv kartografskog prikaza:	Korištenje i namjena		
Broj kartografskog prikaza:	1.	Mjerilo kartografskog prikaza:	1:1000
Odluka o izradi plana:	"Službeni glasnik grada Starog Grada", broj 09/18	Odluka predstavničkog tijela o donošenju plana:	"Službeni glasnik grada Starog Grada", broj 08/22
Javna rasprava (datum objave):	"Slobodna Dalmacija", 24.07.2020.; mrežna stranica MGIPU-a, 23.07.2020.; web stranica Grada 24.07.2020.	Javni uvid održan:	od 27. srpnja do 26. kolovoza 2020.
Pečat tijela odgovornog za provođenje javne rasprave:	Odgovorna osoba za provođenje javne rasprave:		
Suglasnost na plan prema članku 108. Zakona o prostornom uređenju (NN 153/13, 65/17, 114/18, 39/19 i 98/19)	Datum: Zagreb, 15.07.2022.		
Klasa: 350-02/22-16/22 Ur.broj: 531-06-01-02/07-22-4			
Pravna osoba koja je izradila plan:	Geopprojekt d.d.		
Pečat pravne osobe koja je izradila plan:	Odgovorna osoba: Mirko Smiljanić, mag.oec., univ.spec.oec.		
Odgovorna voditeljica plana: Ivana Bojić, dipl. ing. arh.			
Stručni tim u izradi plana:	4. Sofija Runje, dipl. ing. el. 5. Marina Bakica, mag. ing. el. 6. Amina Tramontana, dipl.ing.grad. 7. Iva Nenadić, mag. ing. aedif.		
Pečat predstavničkog tijela:	Predsjednik predstavničkog tijela: Teo Bratanić		
Istovjetnost ovog prostornog plana s izvornikom ovjerava:	Pečat nadležnog tijela:		