


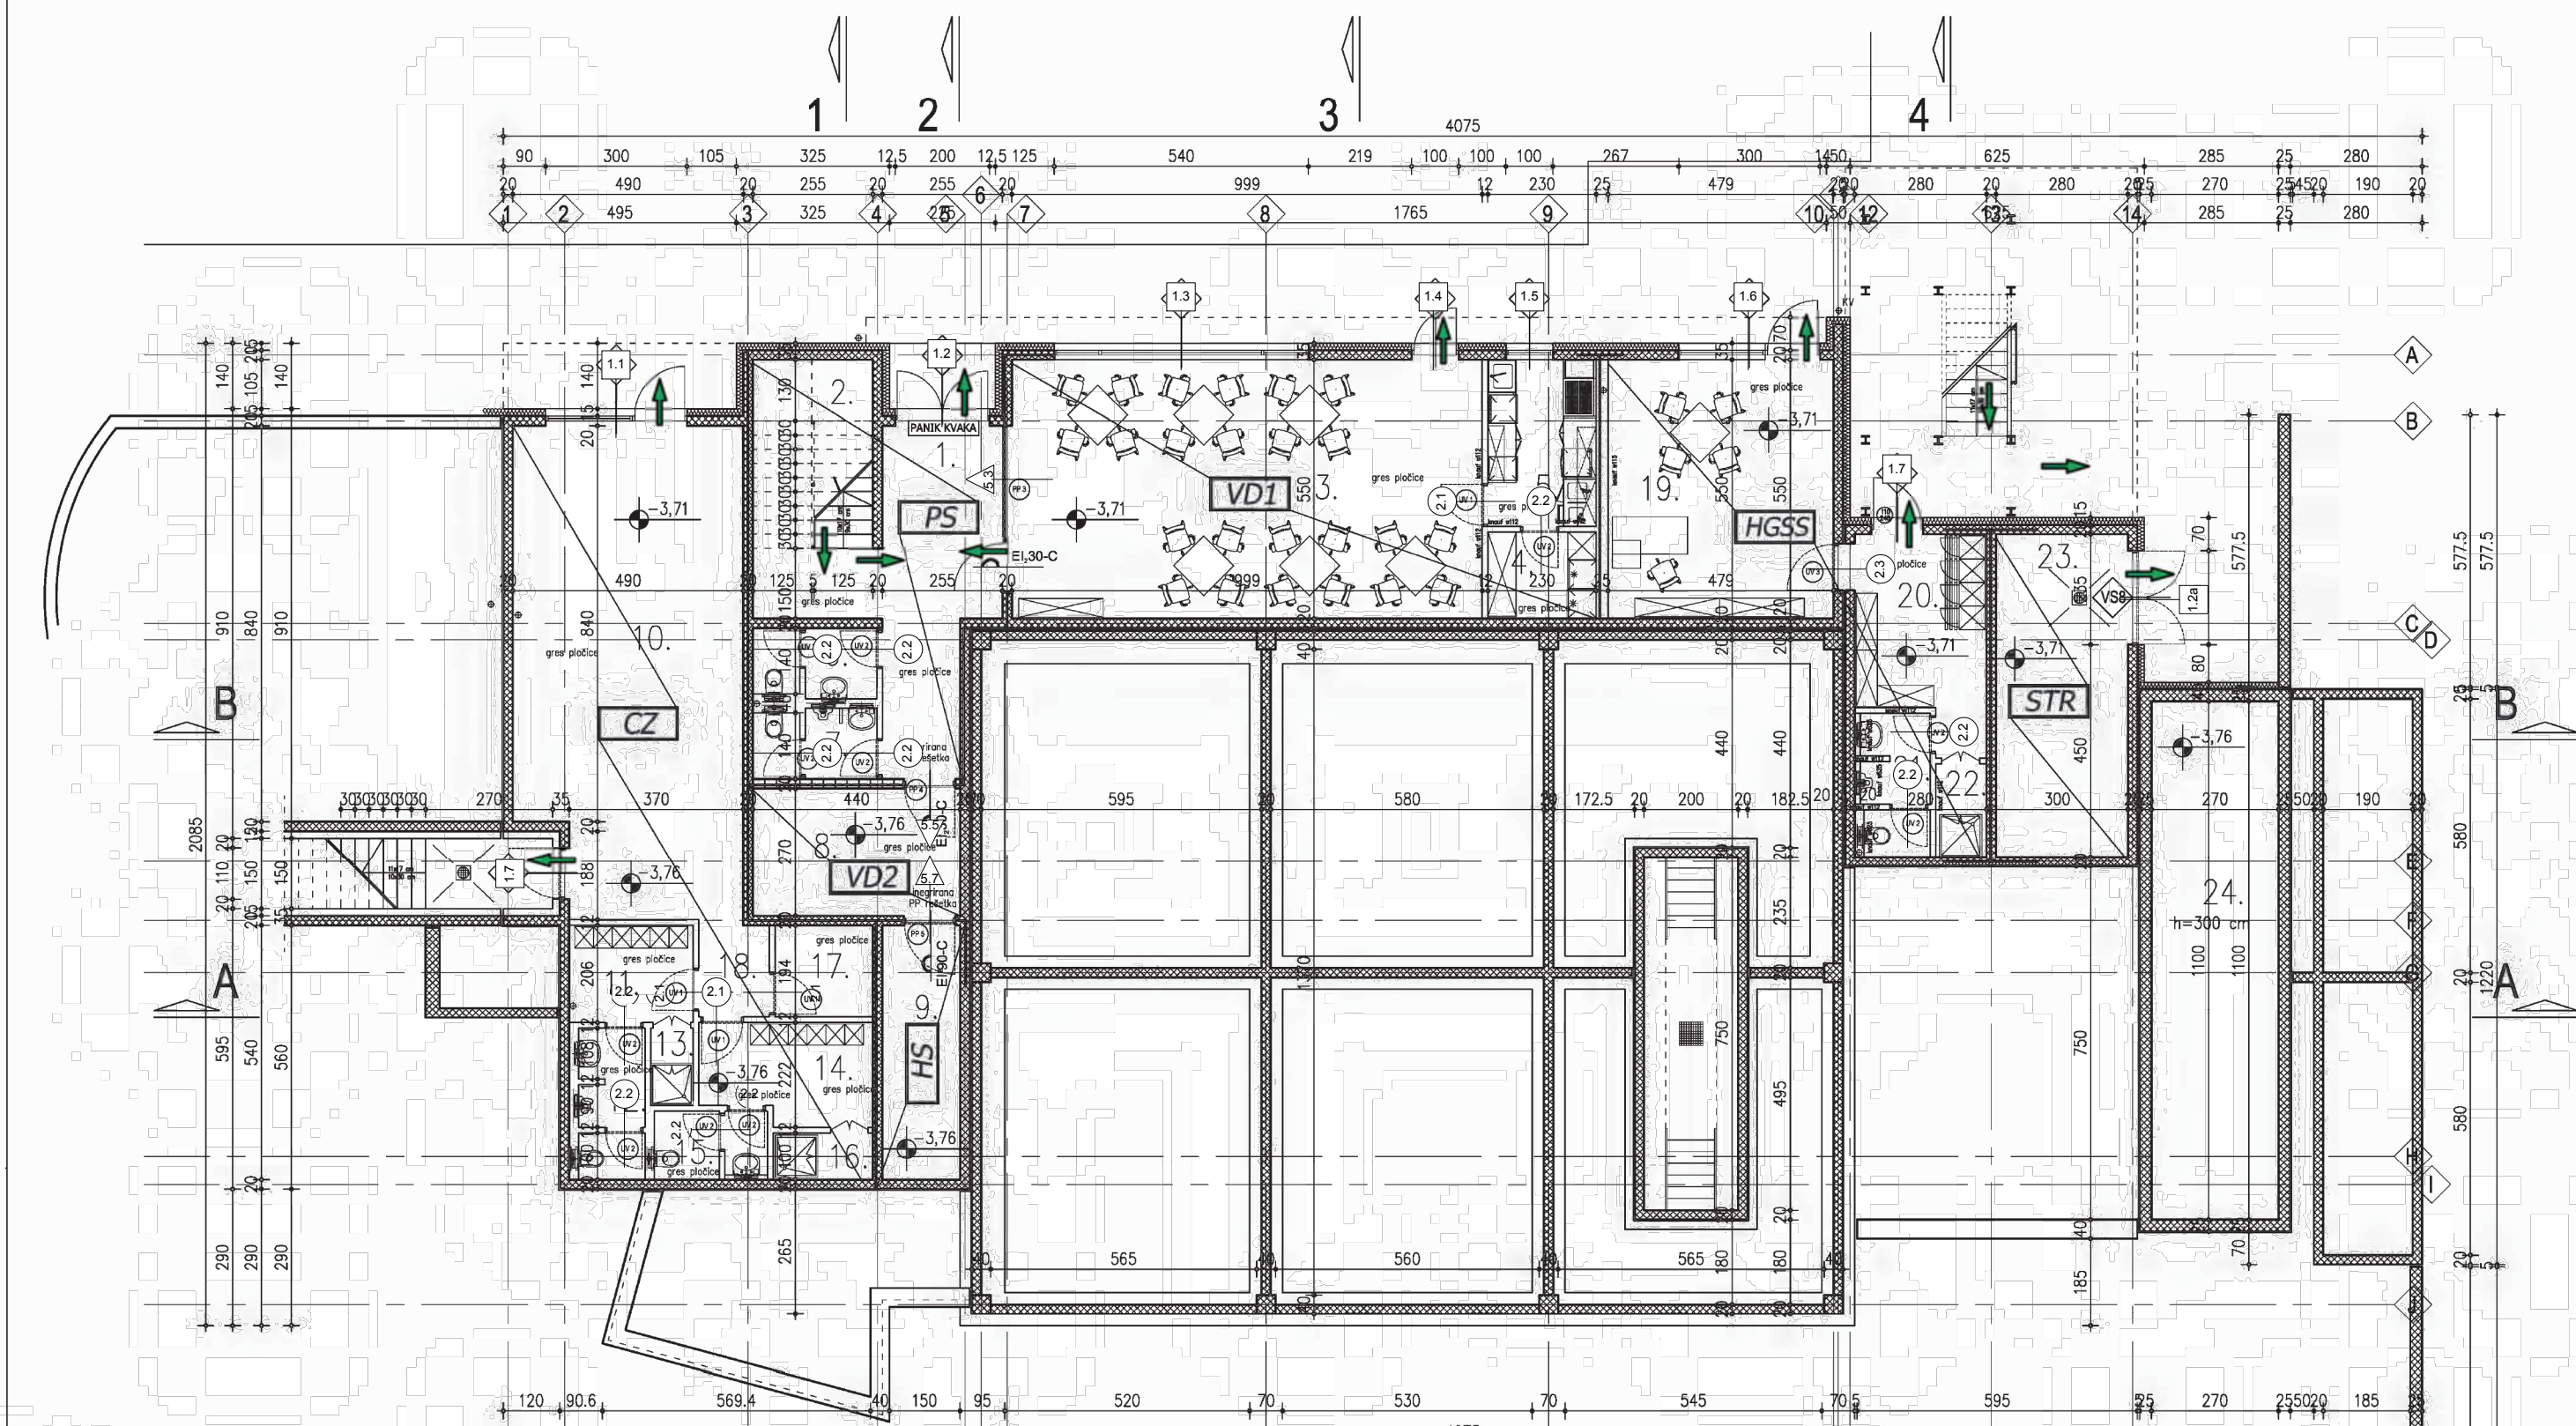

	SIMBOL POKAZUJE PROSTOR KOJI MORA BITI SPOSOBAN ZA UČESTVOVANJE U PROTUPANICNOJ RASVJETI
	TOČNE PODJELBE UNUTARNJIH ZIDNIH HIDRANATA
	BITI ČE POKAZUJE U GLAVNOM PROJEKTU VODOPROSTORNE I ODVOJNE
LEGENDA	
	OZNAKA POŽARNOG ODJELJKA
	NOBILNA / NEBILNA KONSTRUKCIJA NA GRANIČNOJ POŽARNOSTI ODJELJKA (E1-90 / E1-120) (VATROOTPORNOST 90 min)
	VRATA - VATROOTPORNOST 30 min S UPOKLONJENIM ZATVORAČIMA
	PROTUPANICNA RASVJETA
	VATROGASNI APARAT
	SMJER EVAKUACIJE
	ZIDNI HIDRANT
	OKOV ZA EVAKUACIJSKA VRATA PREMA HRN EN 179
	SUSTAV ZA AUTOMATSKU DOJAVU POŽARA
	VRATA - VATROOTPORNOST 30 min S UPOKLONJENIM ZATVORAČIMA
	SUSTAV PROTUPANICNE ODOLJAVANJA
	NOBILNA / NEBILNA KONSTRUKCIJA NA GRANIČNOJ POŽARNOSTI ODJELJKA (E1-90 / E1-120) (VATROOTPORNOST 90 min)

Predviđeni sustavi zaštite požarnih odjeljaka	

PROSTOR VATROGASNO DRUŠTVO	
1. ulaz	16,06 m2
2. stepenište	14,02 m2
3. dnevni boravak/učionica	54,94 m2
4. izba	4,25 m2
5. čajna kuhinja	8,12 m2
6. WC ž	3,77 m2
7. WC M	3,77 m2
8. spremište	11,88 m2
9. hidrostanica	8,91 m2
PROSTOR CIVILNA ZAŠTITA	
10. dvorana	41,16 m2
11. garderoba M	5,42 m2
11. WC M	4,40 m2
13. tuš M	1,47 m2
14. garderoba ž	7,48 m2
15. WC ž	3,33 m2
16. tuš ž	2,12 m2
17. spremište	4,03 m2
18. hodnik	3,02 m2
PROSTOR HGSS	
19. ured HGSS	26,34 m2
20. oružarnica HGSS	11,49 m2
21. WC	4,26 m2
22. tuš	2,13 m2
SERVISNI PROSTORI	
23. strojarница	19,18 m2
24. gustina h=3,0 m	29,70 m2

Investitor	Grad Stari Grad, Novo riva 3, 21 460 Stari Grad					format	A 2		Modulus d.o.o. Zagreb, Ilićev trg 9 Stari Grad, J. Dalmatinca 12
Objekt	Centar za upravljanje rizicima od požara i katastrofa					Mjerilo	1:100		
Adresa	Vukovarska cesta, Stari Grad					ID	03/23		
Dokumentacija	GLAVNI PROJEKT	kčbr	2953/2	KO	Stari Grad	ZOP	03/23		
Naziv	TLOCRT SUTERENA					Mapa		ARHITEKTURA	
Direktor	Lana Zake, dia					Datum		VI '23.	
Projektant	Oskar Fleischer, dia					Načrt broj		06	

0,00=22,07 m n.v.

	Simbol prikazuje prostor koji mora biti stičen mladim unutarnje hidrantske mreže. TOČNE POZICIJE UNUTARNJIH ZIDNIH HIDRANATA BITI ČE PRIKAZANE U GLAVNOM PROJEKTU VODOPRISILJE I ODVOJNE.
LEGENDA	
PO	OZNAKA POŽARNOG ODJELJAKA
	NOŠIVA / NENOSIVA KONSTRUKCIJA NA GRANICIL POŽARNOG ODJELJAKA (EL-90 / EL-60) (VATROOPOORNOST 90 min)
	VRATA - VATROOPOORNOST 90 min S UGRADENIM ZATVARAČEM
	PROTUPANIČNA RASVJETA
	VATROGASNI APARAT
	SMJER EVAKUACIJE
	ZIDNI HIDRANT
	SUSTAV ZA AUTOMATSKU DOJAVU POŽARA
	VRATA - VATROOPOORNOST 90 min S UGRADENIM ZATVARAČEM
	SUSTAV PRIRODNOG ODIMLJAVANJA

Predviđeni sustavi zaštite požarnih odjeljaka	
PS	
VD3	
VD4	
EL1	
EL2	
RAD1	
RAD2	
GAR	

PROSTOR VATROGASNO DRUŠTVO

1. trijem	16,61 m ²	13. garderoba Ž	9,07 m ²
2. dežurana	29,51 m ²	14. tuš Ž	2,44 m ²
3. elektro soba slaba struja	8,00 m ²	15. garaža	262,35 m ²
4. hol	39,23 m ²	16. pranja čizmi i opreme	13,33 m ²
5. sastanci/centar za katastrofe	26,84 m ²	17. praonica robe	5,49 m ²
6. ured	36,41 m ²	18. radionica	13,82 m ²
7. stepenište	14,53 m ²	19. radionica	36,05 m ²
8. hodnik	40,17 m ²	20. elektro soba jaka struja, UPS	6,56 m ²
9. garderoba M	42,27 m ²	21. toplinska pumpa	
10. snitarije M	16,81 m ²	22. agregat	
11. tuš M	4,31 m ²	23. vanjske evakuacijske stepenice/toranj	
12. snitarije Ž	6,16 m ²		

Investitor	Grad Stari Grad, Novo riva 3, 21 460 Stari Grad					format	A 2		Modulus d.o.o. Zagreb, Iblerov trg 9 Stari Grad, J. Dalmatinca 12	
Objekt	Centar za upravljanje rizicima od požara i katastrofa					Mjerilo	1:100			
Adresa	Vukovarska cesta, Stari Grad					ID	03/23	Mapa ARHITEKTURA		
Dokumentacija	GLAVNI PROJEKT	kčbr	2953/2	KO	Stari Grad					
Naziv	TLOCRT PRIZEMLJA					ZOP	03/23	Datum	Nacrt broj	
Direktor	Lana Zake, dia							VI '23.	07	
Projektant	Oskar Fleischer, dia									

0,00=22,07 m n.v.

	Simbol prikazuje prostor koji mora biti stičen mladim unutarnje hidrantske mreže. TOČNE POZICIJE UNUTARNJIH ZIDNIH HIDRANATA BITI ČE PRIKAZANE U GLAVNOM PROJEKTU VODOPRISILJE I ODVOJNE.
LEGENDA	
PO	OZNAKA POŽARNOG ODJELJAKA
	NOŠIVA / NENOSIVA KONSTRUKCIJA NA GRANICIL POŽARNOG ODJELJAKA (EL-90 / EL-60) (VATROOPOORNOST 90 min)
	VRATA - VATROOPOORNOST 90 min S UGRADENIM ZATVARAČEM
	PROTUPANICNA RASVJETA
	VATROGASNI APARAT
	SMJER EVAKUACIJE
	ZIDNI HIDRANT
	SUSTAV ZA AUTOMATSKU DOJAVU POŽARA
	VRATA - VATROOPOORNOST 90 min S UGRADENIM ZATVARAČEM
	SUSTAV PRIRODNOG ODIMLJAVANJA

Predviđeni sustavi zaštite požarnih odjeljaka	
PS	
VD3	
VD4	
EL1	
EL2	
RAD1	
RAD2	
GAR	



PROSTOR VATROGASNO DRUŠTVO

1. trijem	16,61 m ²	13. garderoba Ž	9,07 m ²
2. dežurana	29,51 m ²	14. tuš Ž	2,44 m ²
3. elektro soba slaba struja	8,00 m ²	15. garaža	262,35 m ²
4. hol	39,23 m ²	16. pranja čizmi i opreme	13,33 m ²
5. sastanci/centar za katastrofe	26,84 m ²	17. praonica robe	5,49 m ²
6. ured	36,41 m ²	18. radionica	13,82 m ²
7. stepenište	14,53 m ²	19. radionica	36,05 m ²
8. hodnik	40,17 m ²	20. elektro soba jaka struja, UPS	6,56 m ²
9. garderoba M	42,27 m ²	21. toplinska pumpa	
10. snitarije M	16,81 m ²	22. agregat	
11. tuš M	4,31 m ²	23. vanjske evakuacijske stepenice/toranj	
12. snitarije Ž	6,16 m ²		

Investitor	Grad Stari Grad, Novo riva 3, 21 460 Stari Grad	format	A 2	Modulus d.o.o.
Objekt	Centar za upravljanje rizicima od požara i katastrofa	Mjerilo	1:100	Zagreb, Iblerov trg 9
Adresa	Vukovarska cesta, Stari Grad	ID	03/23	Stari Grad, J. Dalmatinca 12
Dokumentacija	GLAVNI PROJEKT kčbr 2953/2 KO Stari Grad	Datum	03/23	ARHITEKTURA
Naziv	TLOCRT PRIZEMLJA	Načrt broj	VI '23.	
Direktor	Lana Zake, dia			
Projektant	Oskar Fleischer, dia			

0,00=22,07 m n.v.



1.1

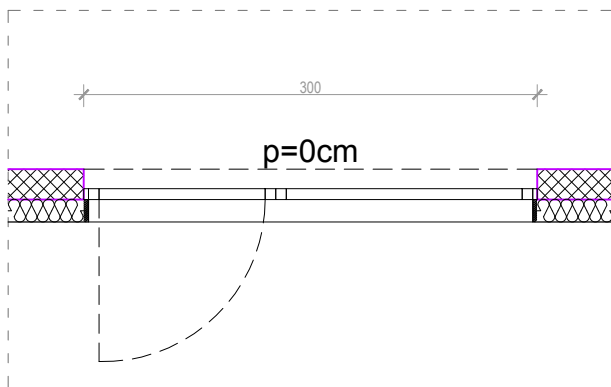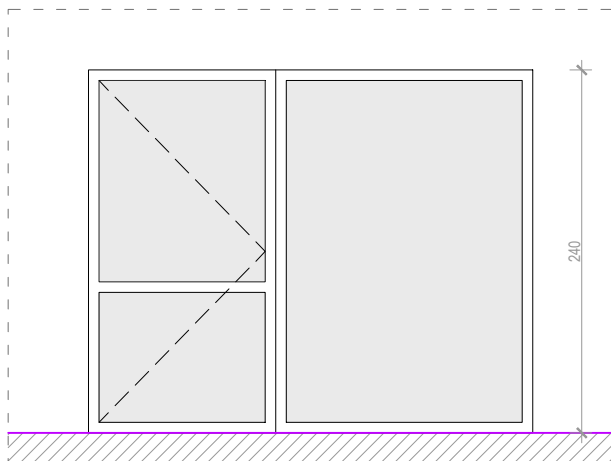

Sve mjere kontrolirati u naravi.

ukupno

kom 1

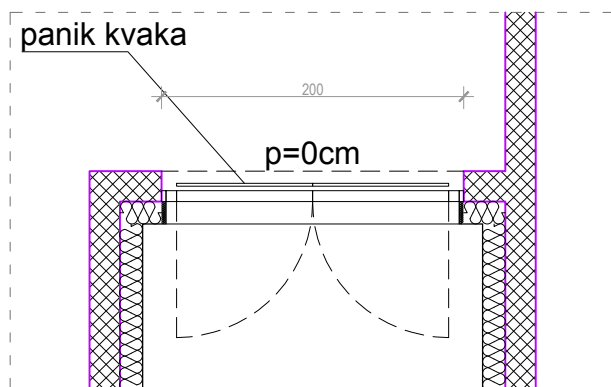
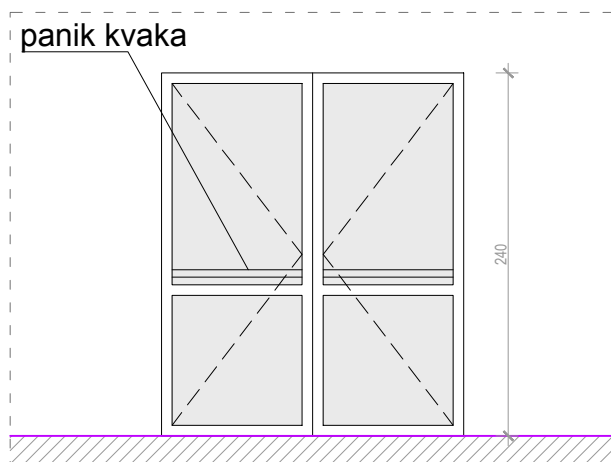


Sve mjere kontrolirati u naravi.

ukupno

kom 1

1.2a

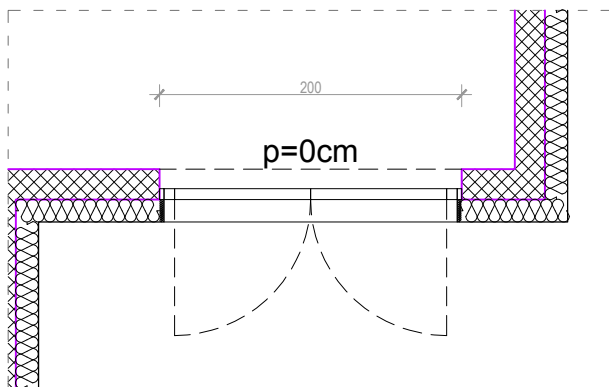
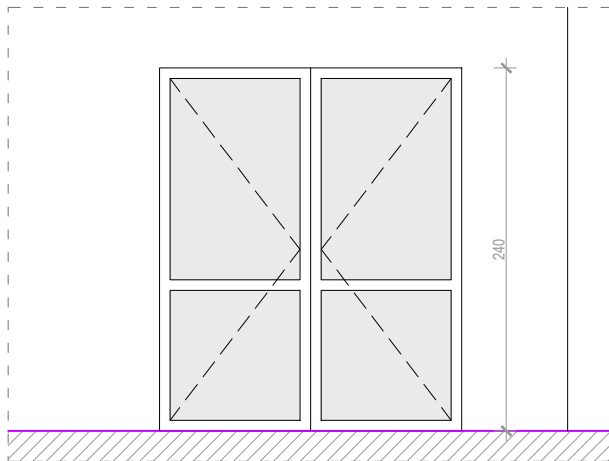


Sve mjere kontrolirati u naravi.

ukupno

kom 1

1.3

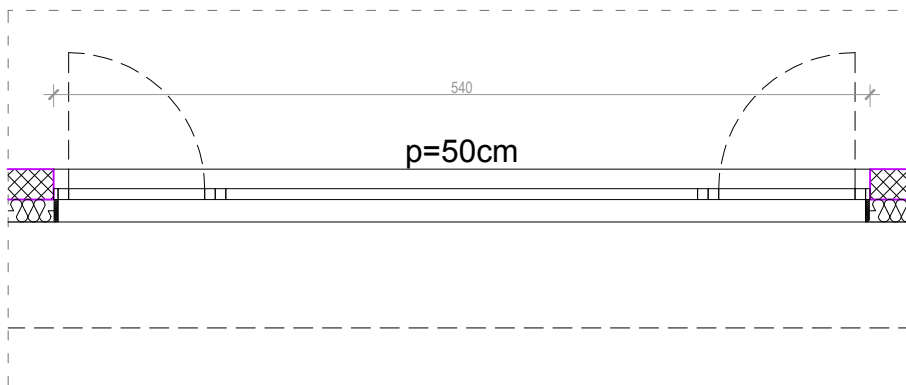
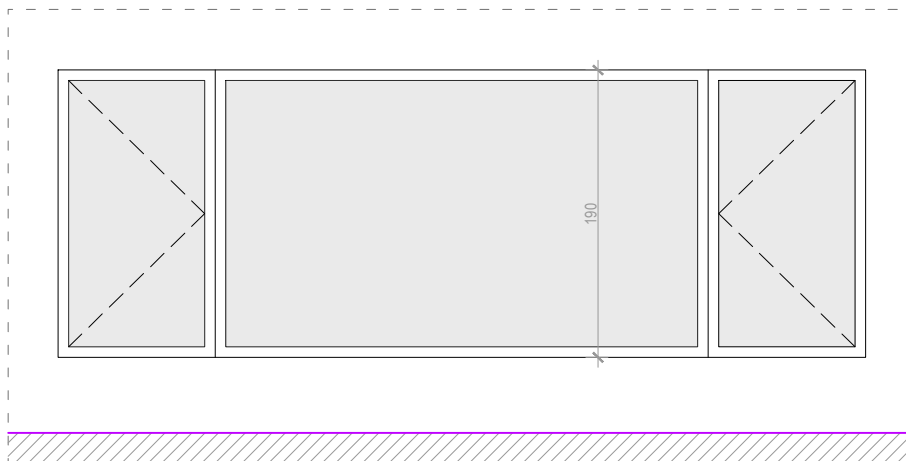


Sve mjere kontrolirati u naravi.

ukupno

kom 1

1.4

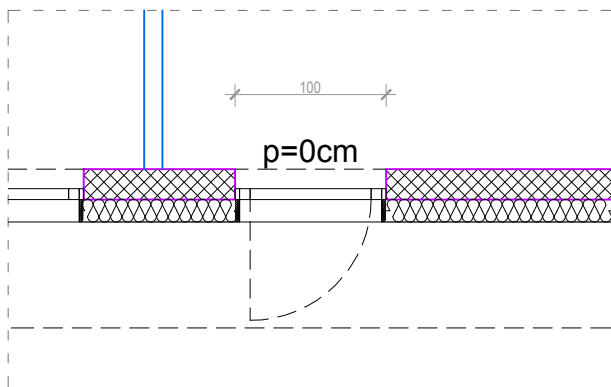
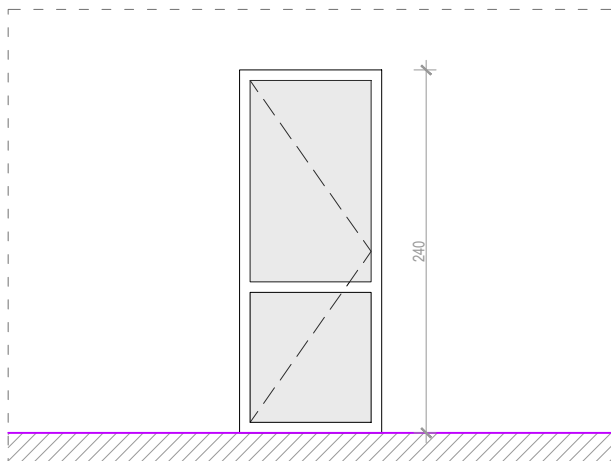


Sve mjere kontrolirati u naravi.

ukupno

kom 1

1.5

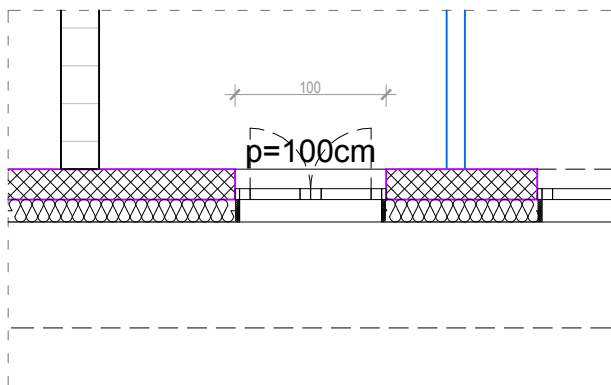
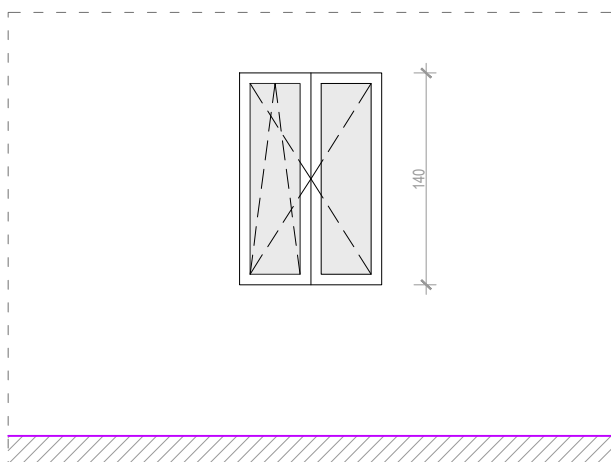


Sve mjere kontrolirati u naravi.

ukupno

kom 5

1.6

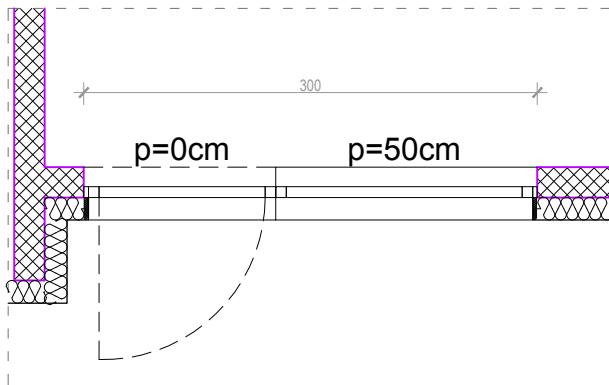
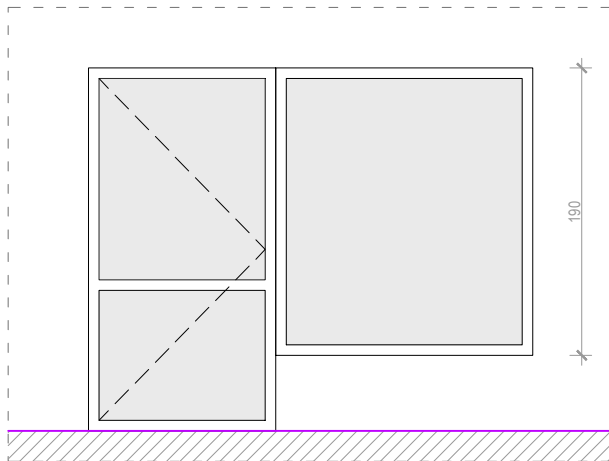


Sve mjere kontrolirati u naravi.

ukupno

kom 1

1.7 5.2

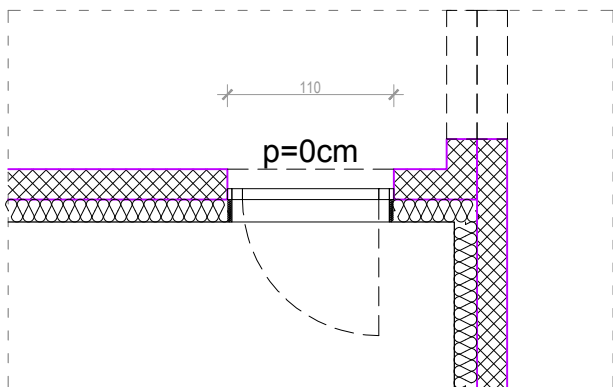
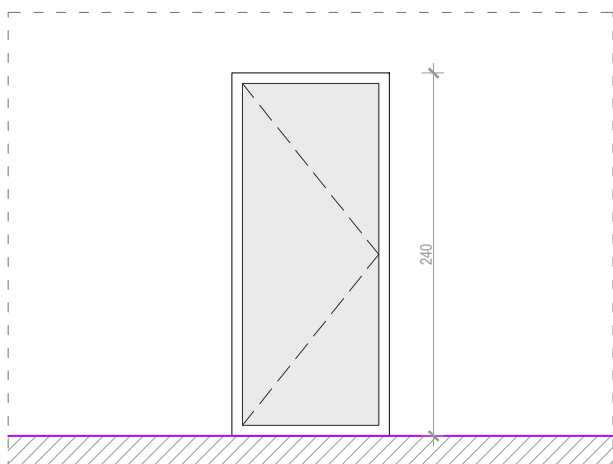


Sve mjere kontrolirati u naravi.

ukupno

kom 6

1.7a

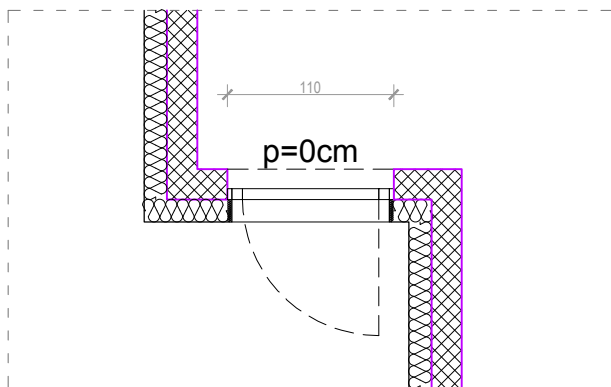
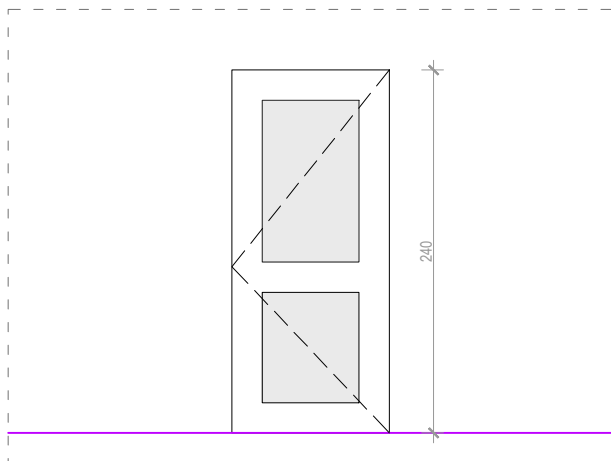


Sve mjere kontrolirati u naravi.

ukupno

kom 1

1.8

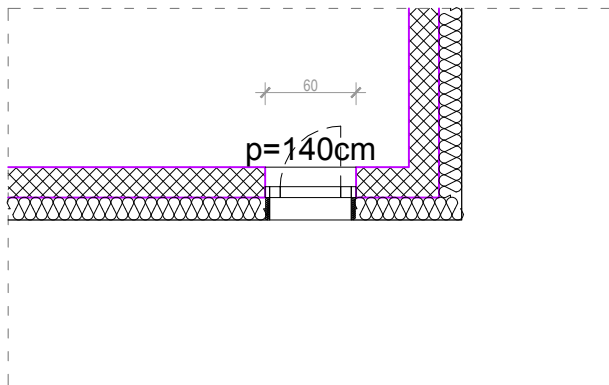
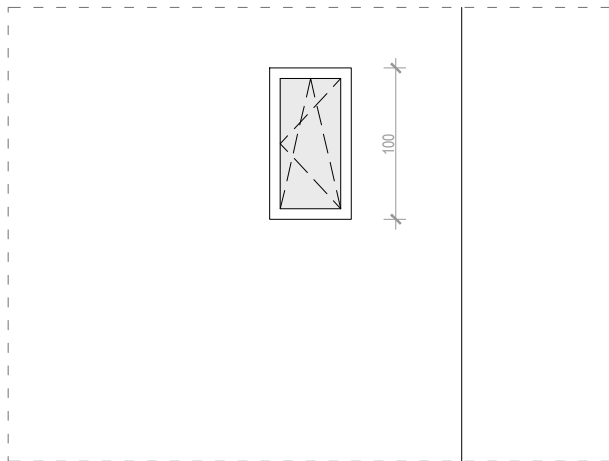


Sve mjere kontrolirati u naravi.

ukupno

kom 1



1.9

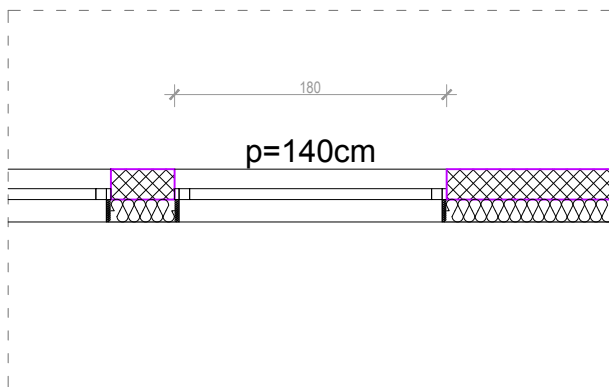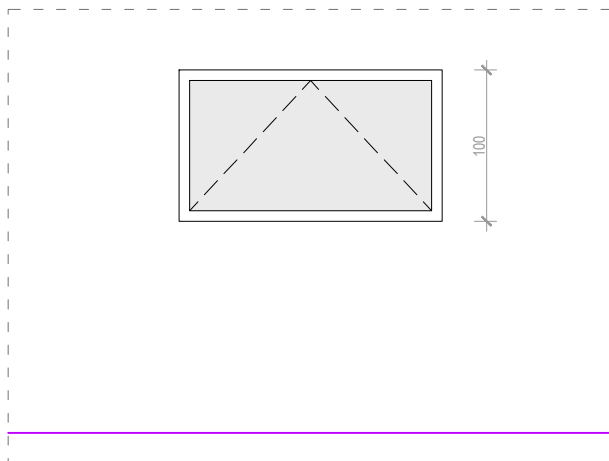

Sve mjere kontrolirati u naravi.

ukupno

kom 1

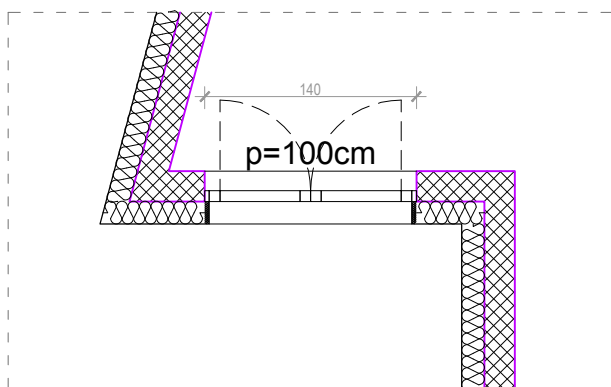
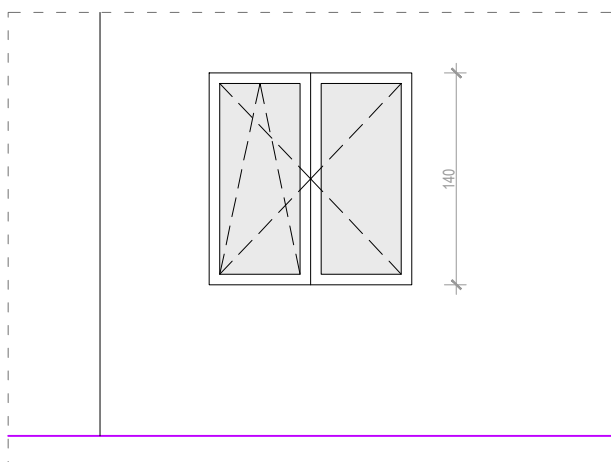


Sve mjere kontrolirati u naravi.

ukupno

kom 2

1.11

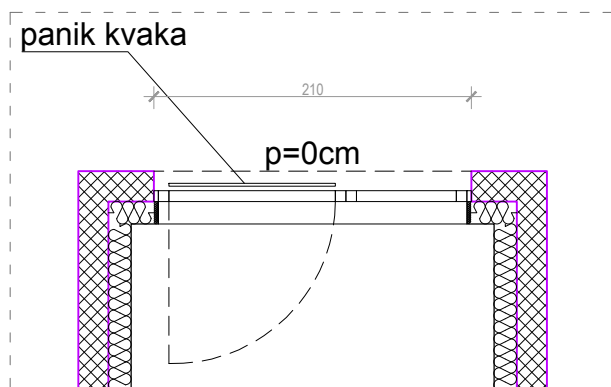
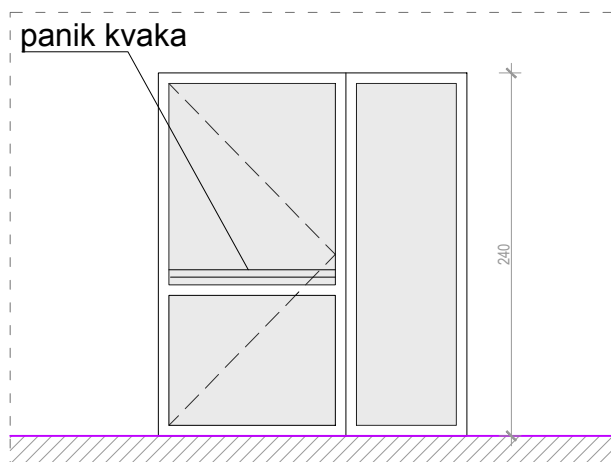


Sve mjere kontrolirati u naravi.

ukupno

kom 1

1.12

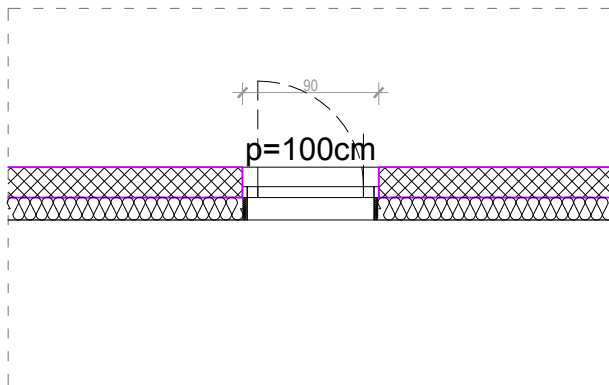
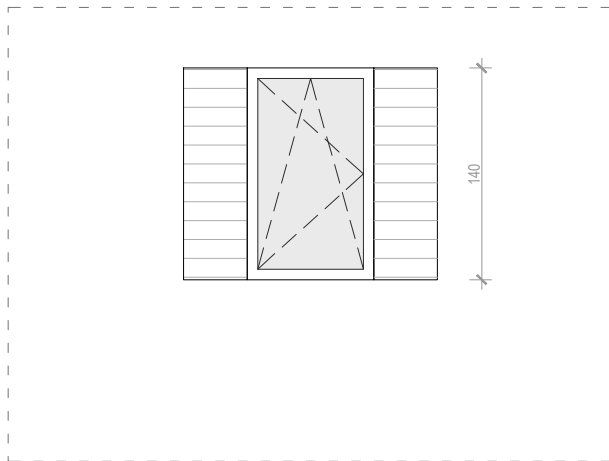


Sve mjere kontrolirati u naravi.

ukupno

kom 2

1.13

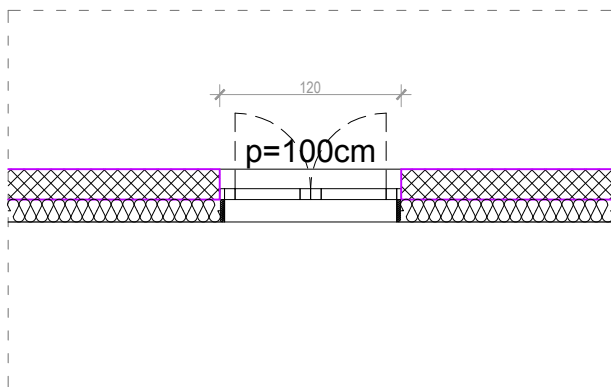
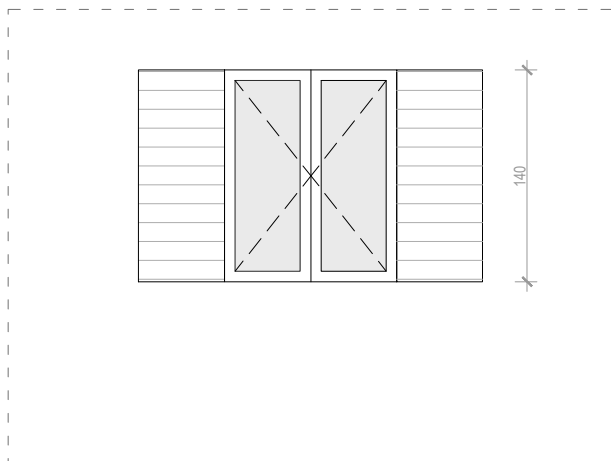


Sve mjere kontrolirati u naravi.

ukupno

kom 2

1.13a

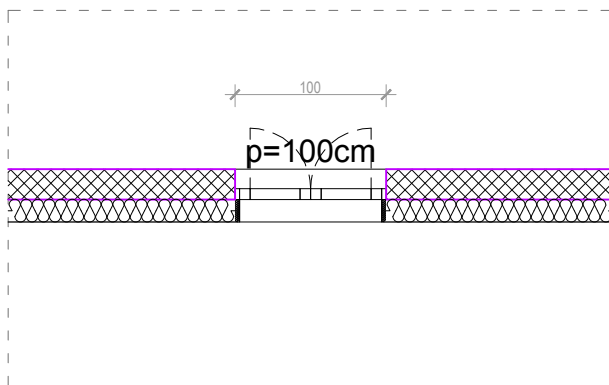
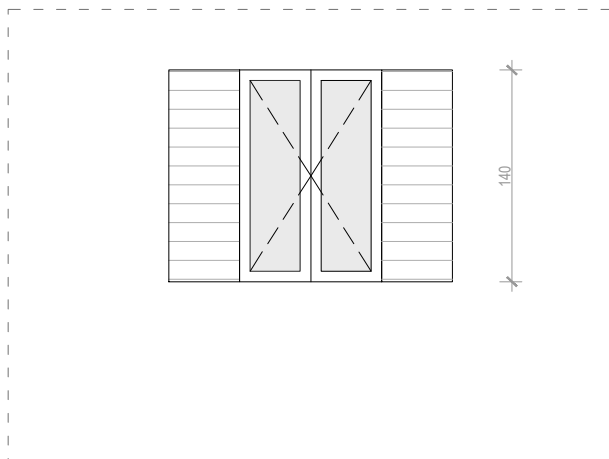


Sve mjere kontrolirati u naravi.

ukupno

kom 1

1.14

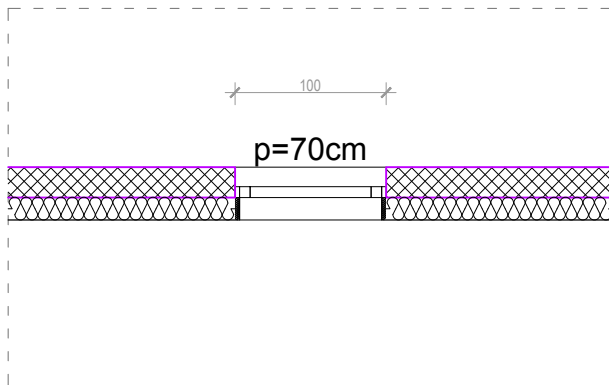
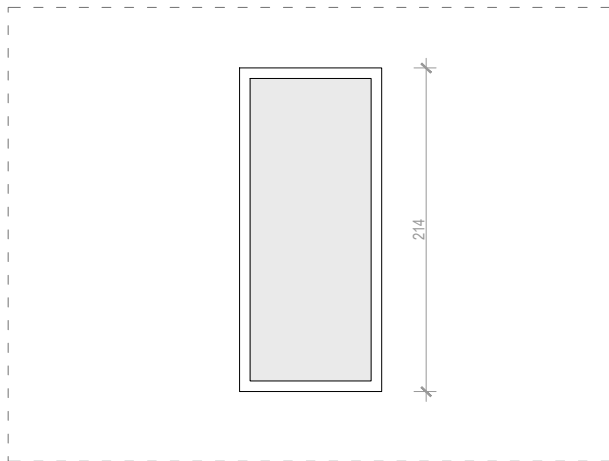


Sve mjere kontrolirati u naravi.

ukupno

kom 1

1.15

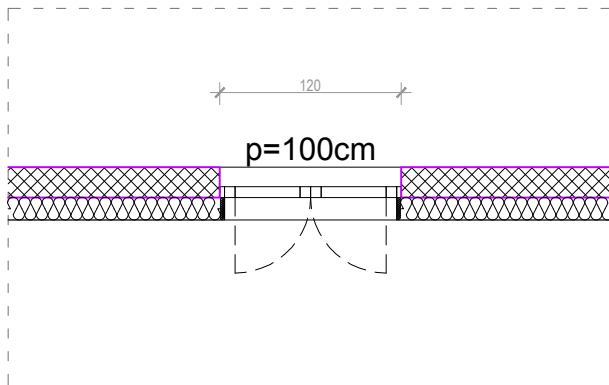
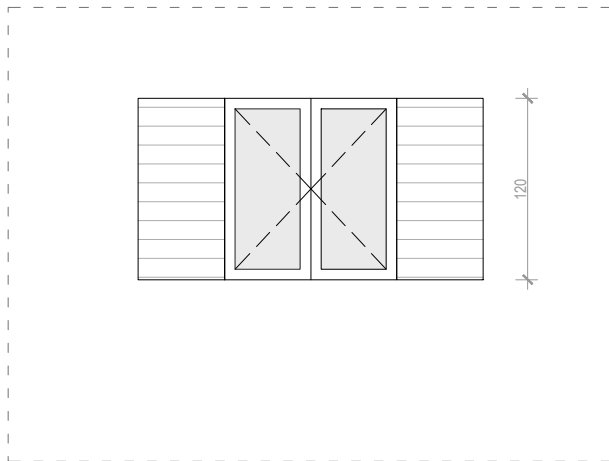


Sve mjere kontrolirati u naravi.

ukupno

kom 1

1.15a

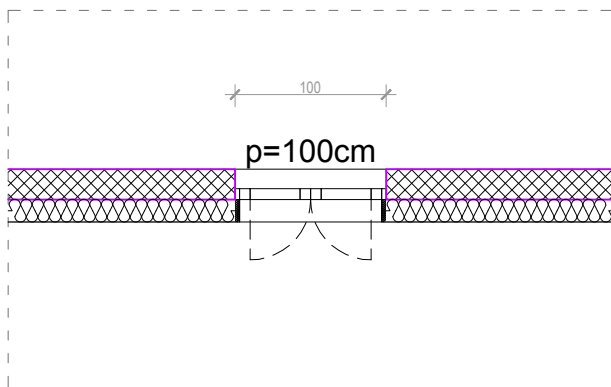
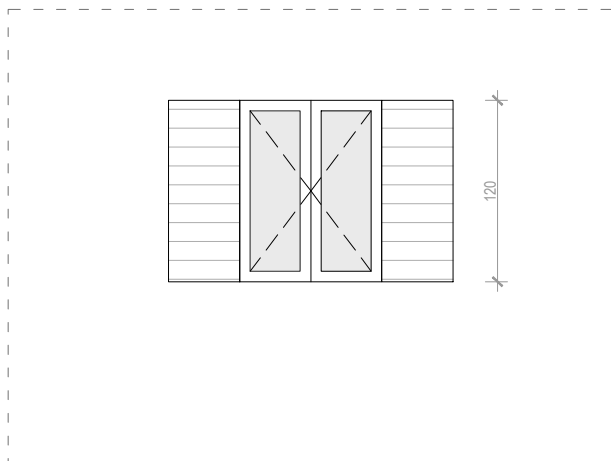


Sve mjere kontrolirati u naravi.

ukupno

kom 1

1.16

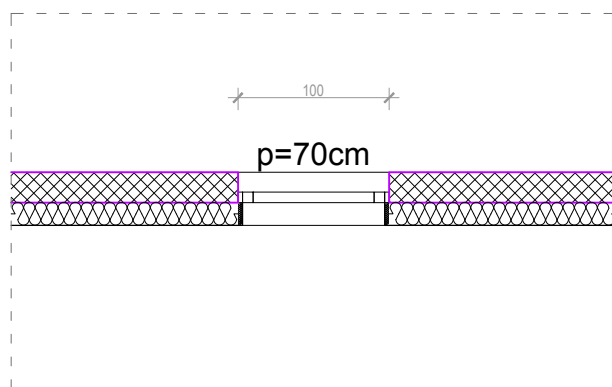
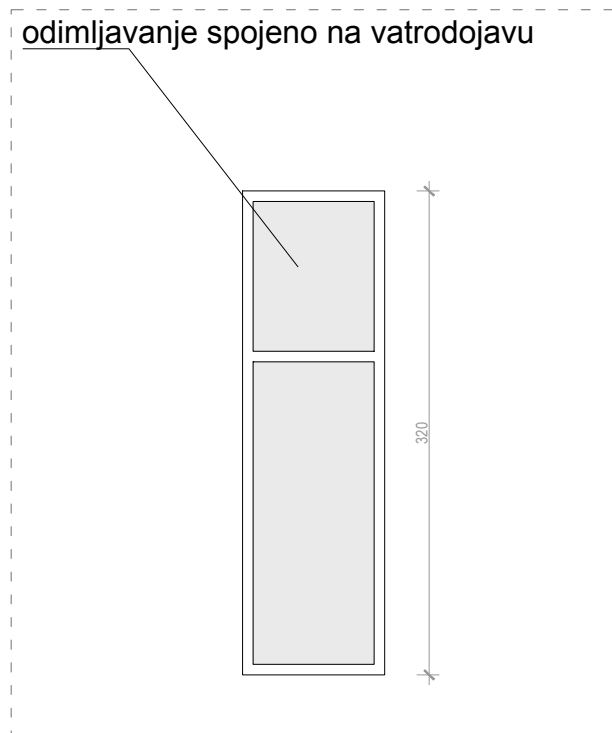


Sve mjere kontrolirati u naravi.

ukupno

kom 1

1.17

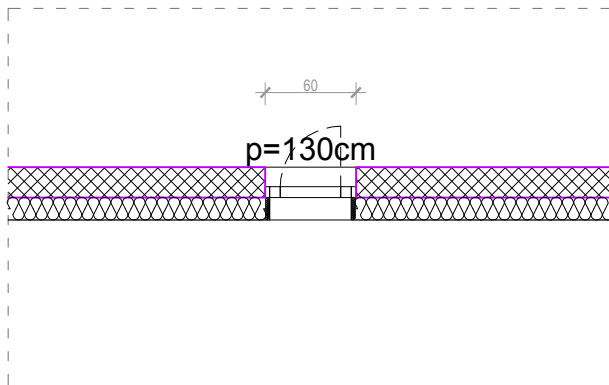
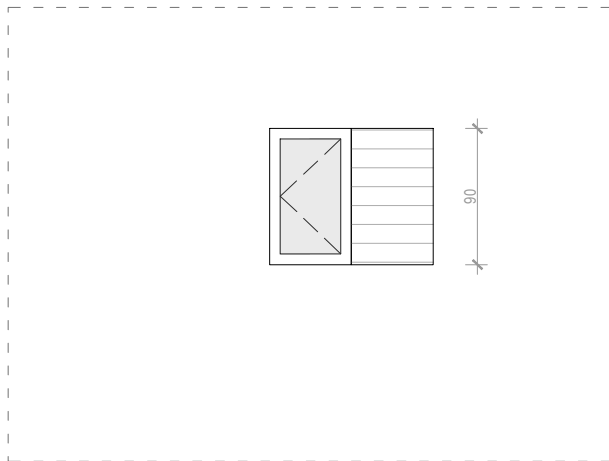


Sve mjere kontrolirati u naravi.

ukupno

kom 1

1.18

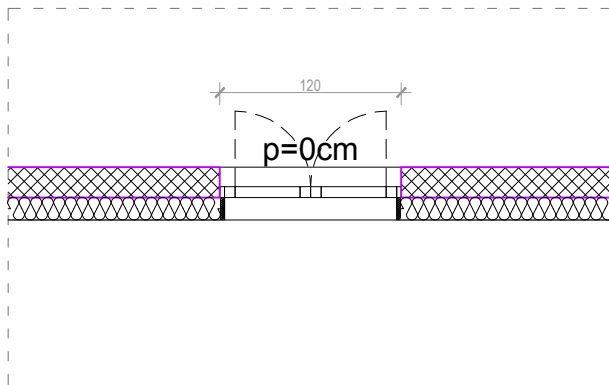
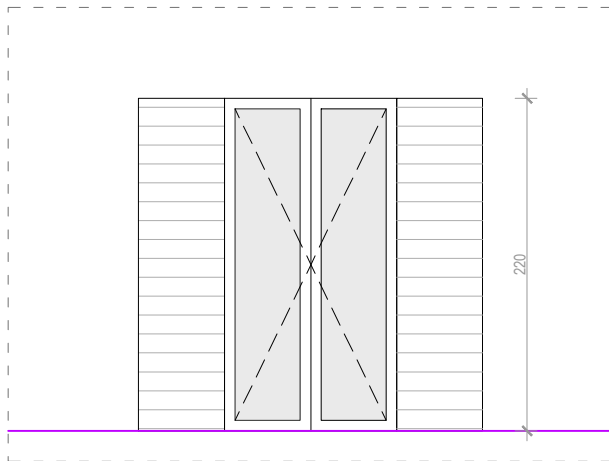


Sve mjere kontrolirati u naravi.

ukupno

kom 2

1.19

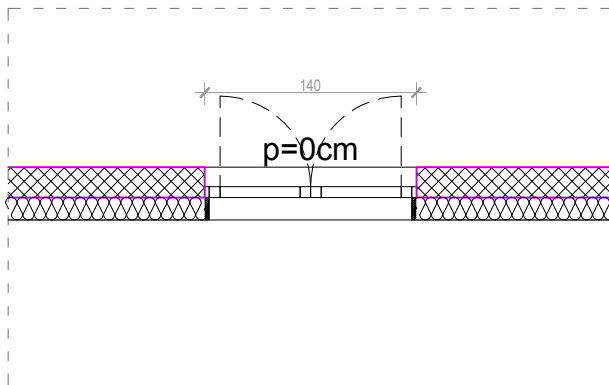
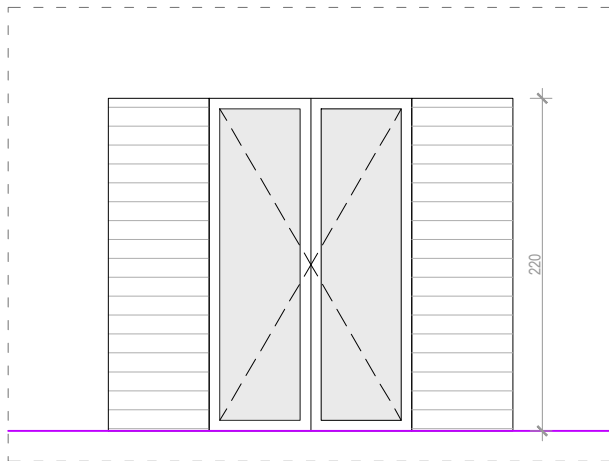


Sve mjere kontrolirati u naravi.

ukupno

kom 1

1.20

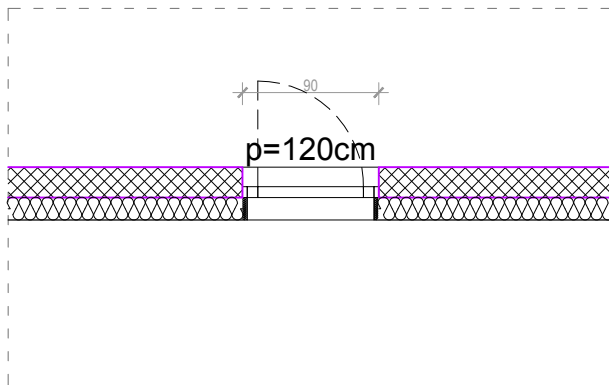
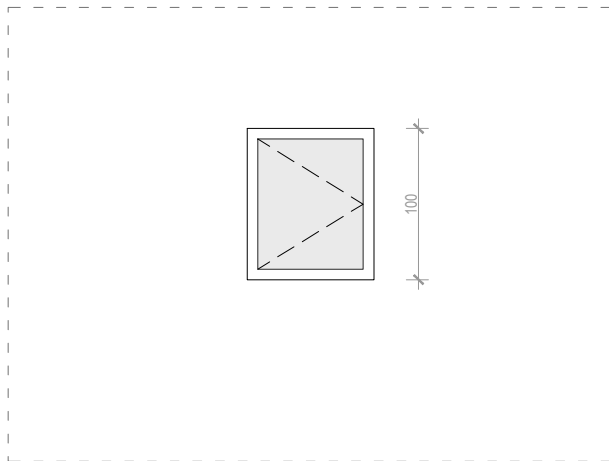


Sve mjere kontrolirati u naravi.

ukupno

kom 1

1.21

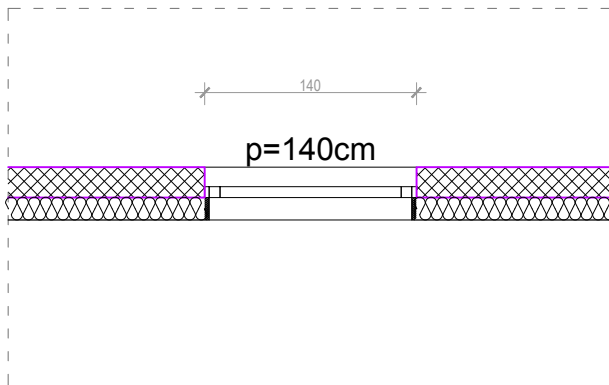
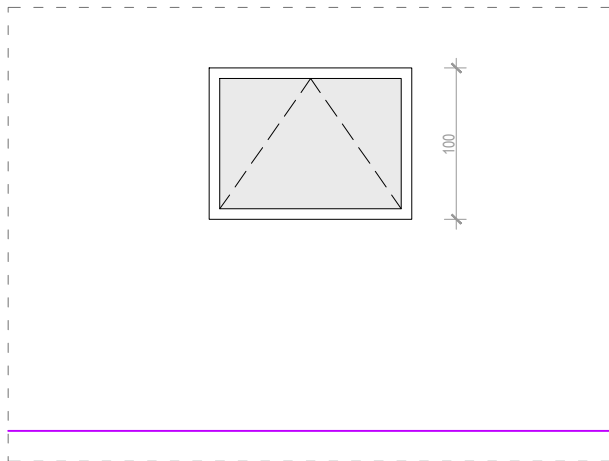


Sve mjere kontrolirati u naravi.

ukupno

kom 1

4.1

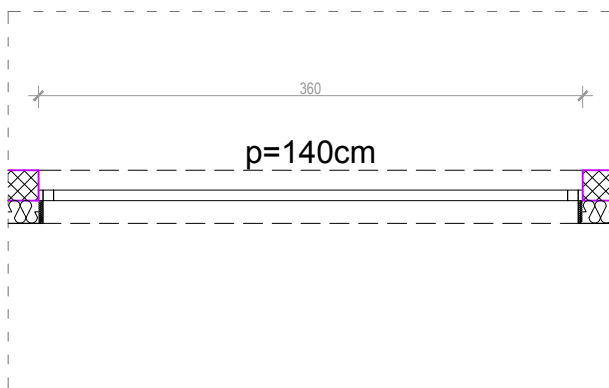
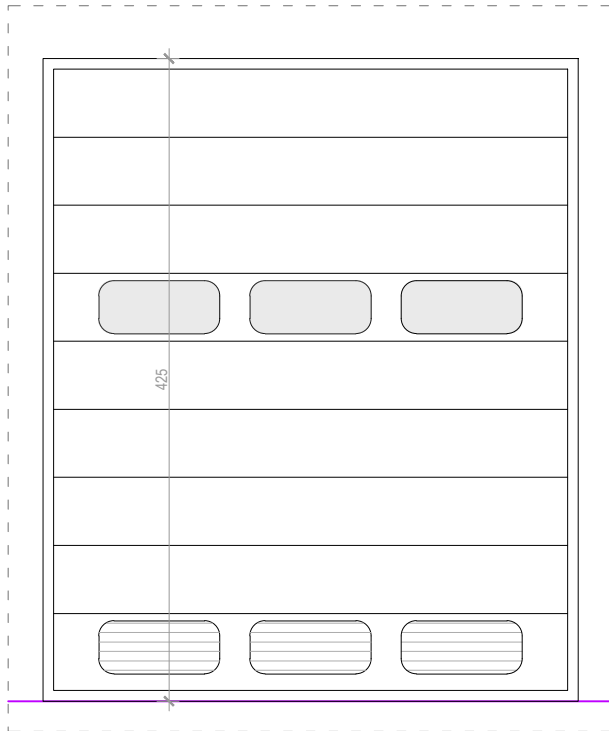


Sve mjere kontrolirati u naravi.

ukupno

kom 3



2.1

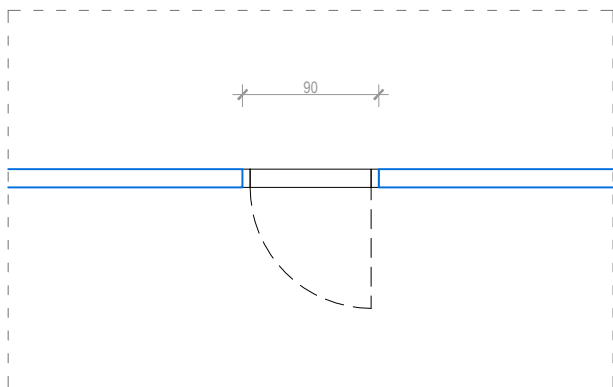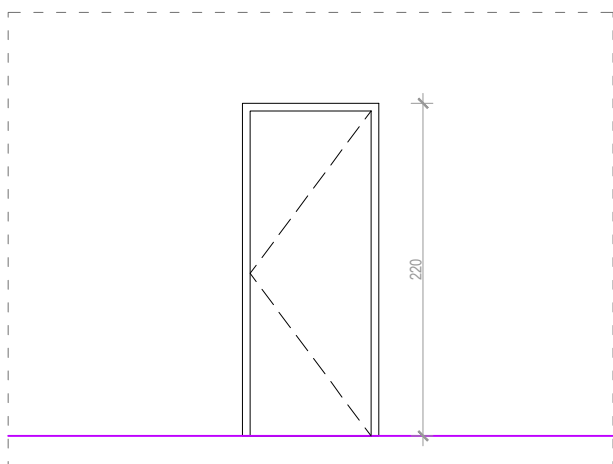

Sve mjere kontrolirati u naravi.

ukupno

kom 4

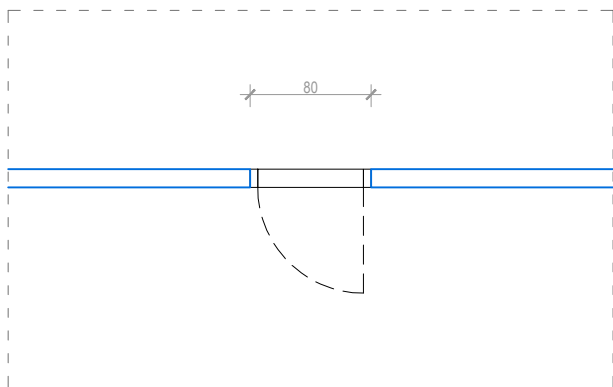
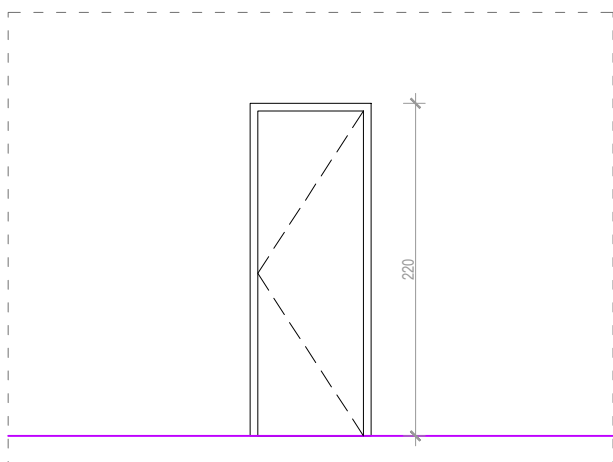


Sve mjere kontrolirati u naravi.

ukupno

kom 20



2.3

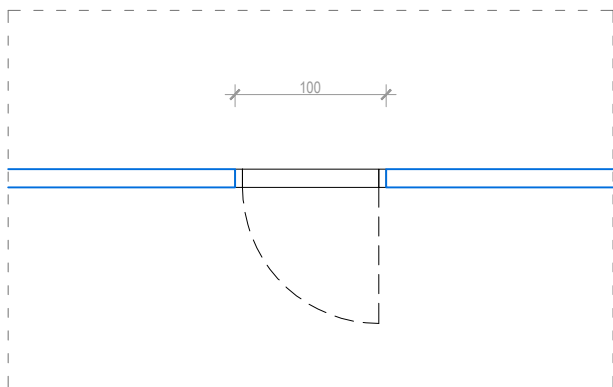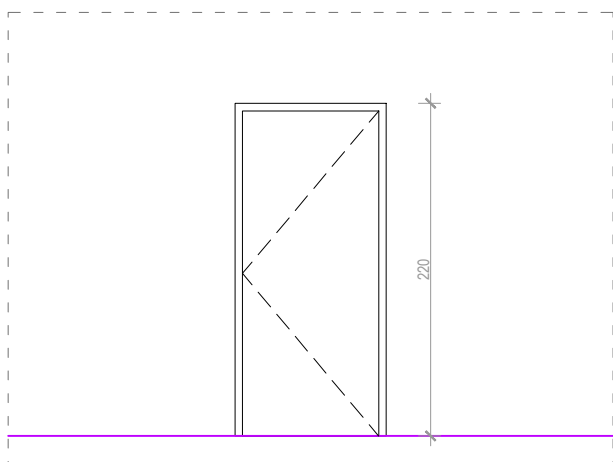

Sve mjere kontrolirati u naravi.

ukupno

kom 8

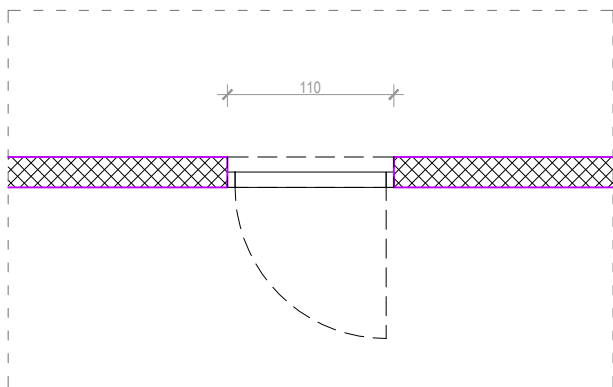
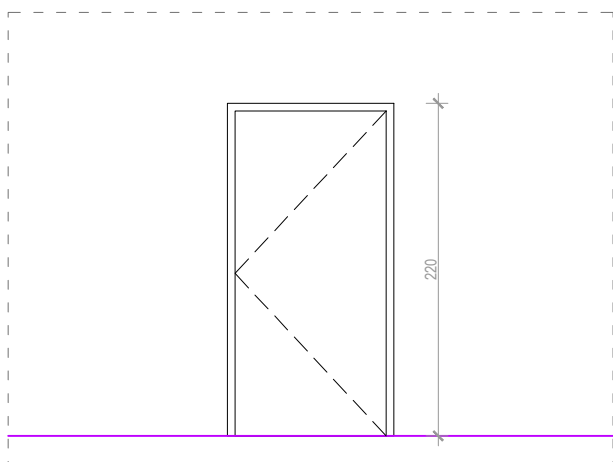


Sve mjere kontrolirati u naravi.

ukupno

kom 1

2.5

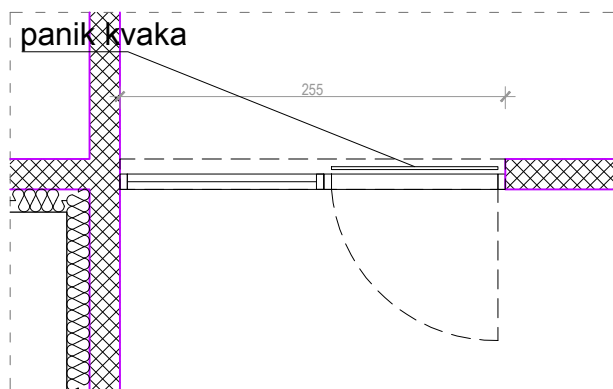
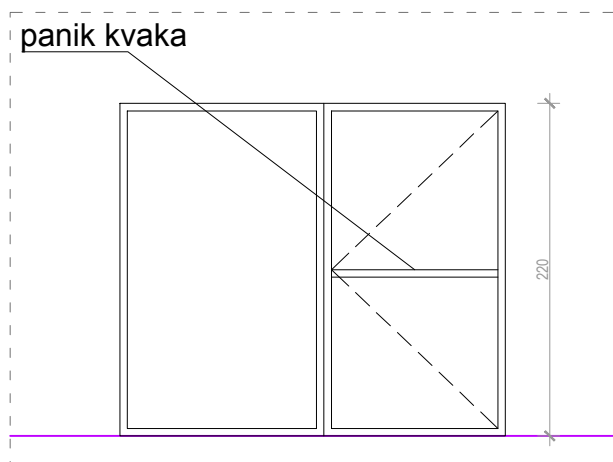


Sve mjere kontrolirati u naravi.

ukupno

kom 1



2.6

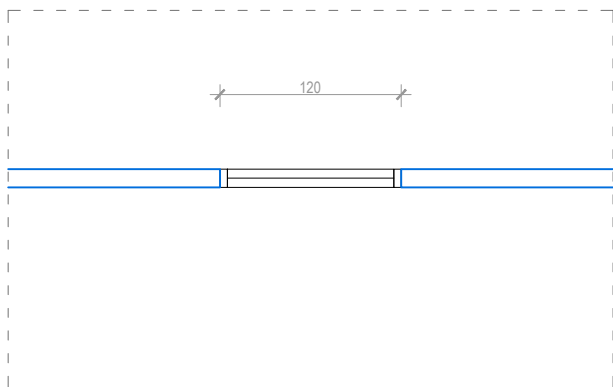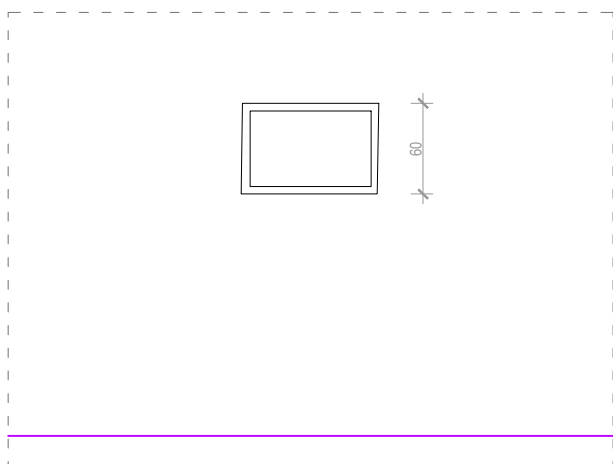

Sve mjere kontrolirati u naravi.

ukupno



kom 1

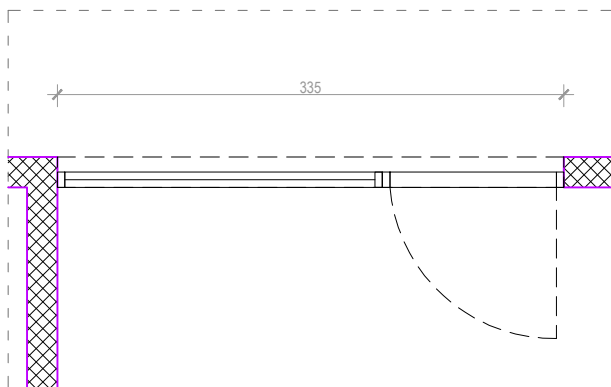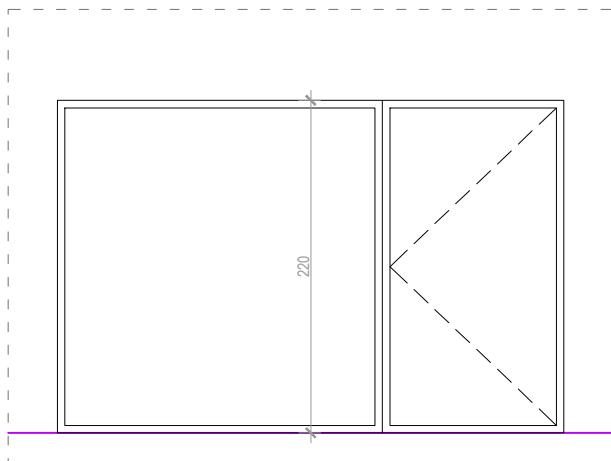

Sve mjere kontrolirati u naravi.

ukupno



kom 1

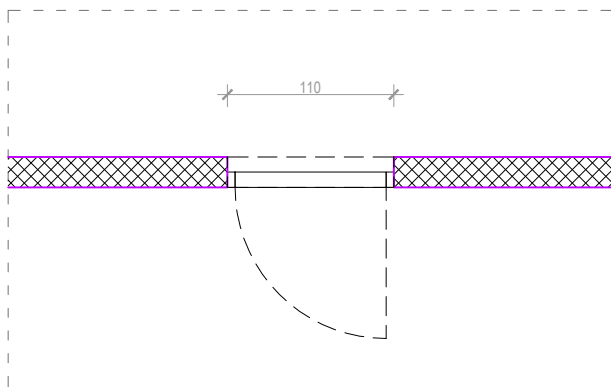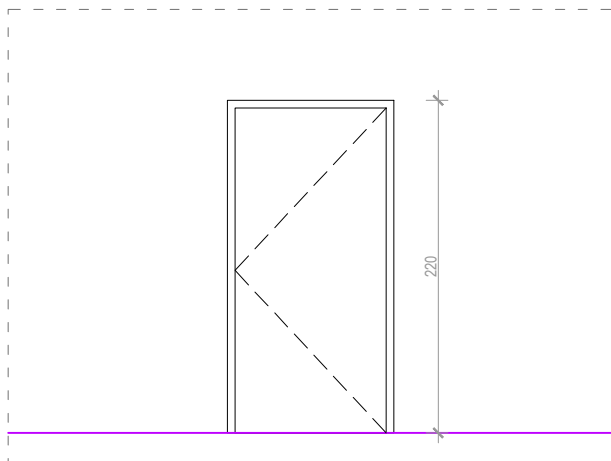

Sve mjere kontrolirati u naravi.

ukupno



kom 5

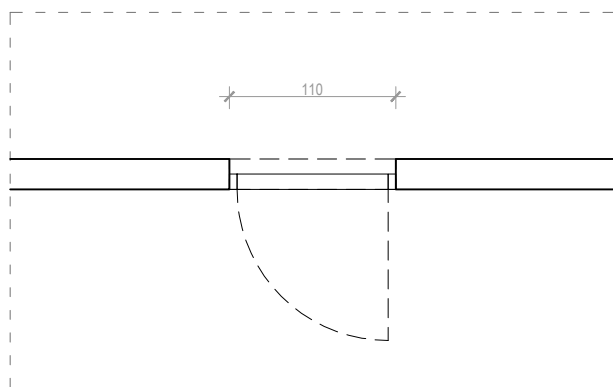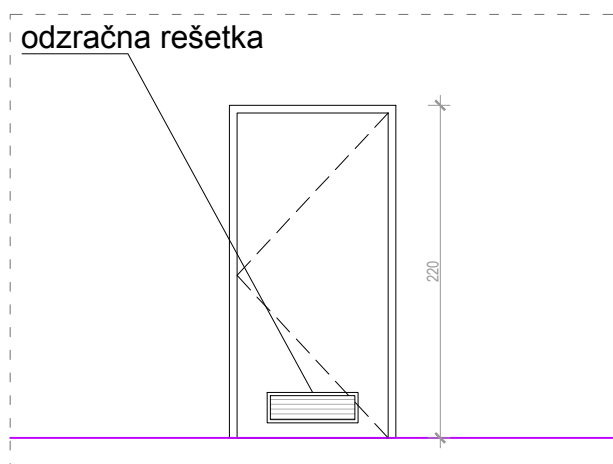

Sve mjere kontrolirati u naravi.

ukupno



kom 1

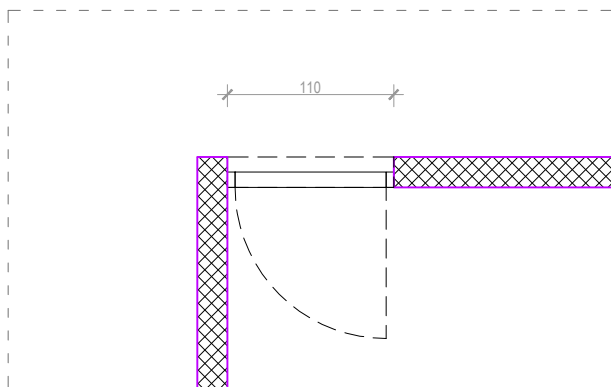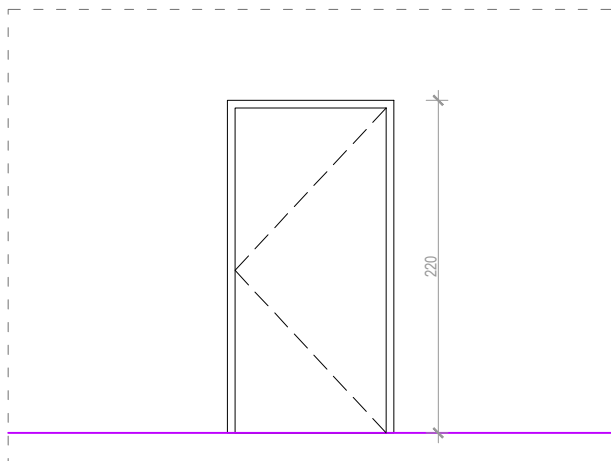

Sve mjere kontrolirati u naravi.

ukupno

kom 1

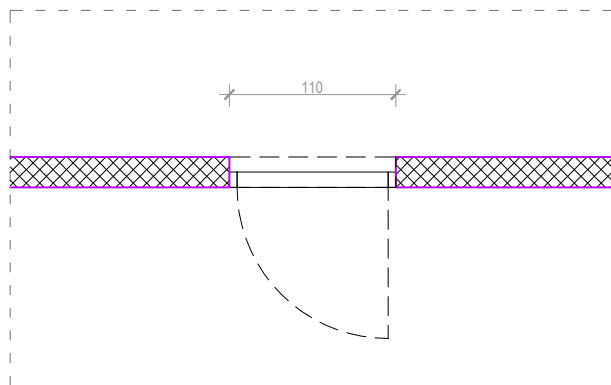
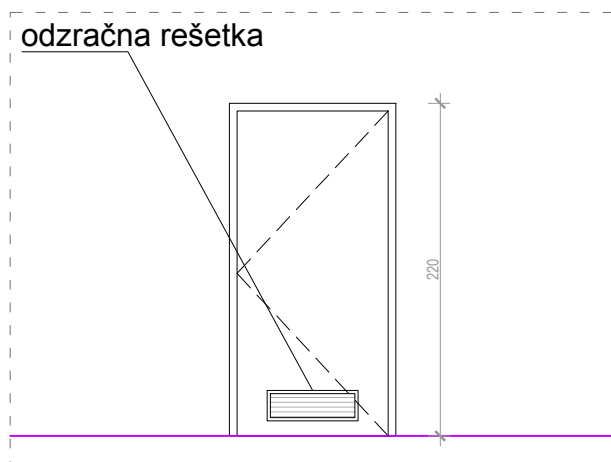


Sve mjere kontrolirati u naravi.

ukupno

kom 1

5.8

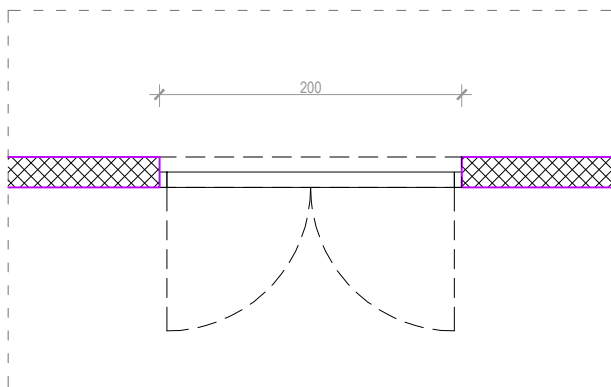
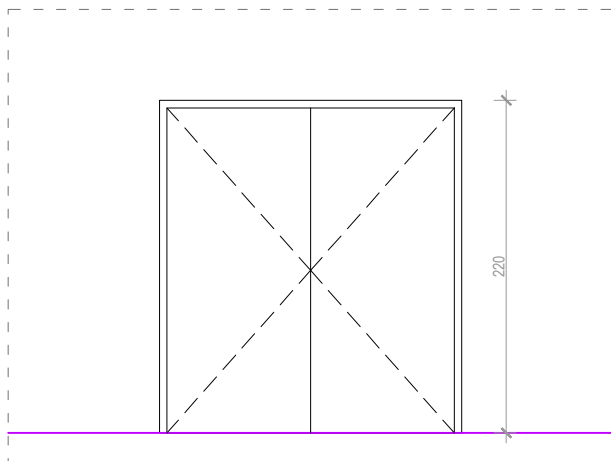


Sve mjere kontrolirati u naravi.

ukupno

kom 2

5.9

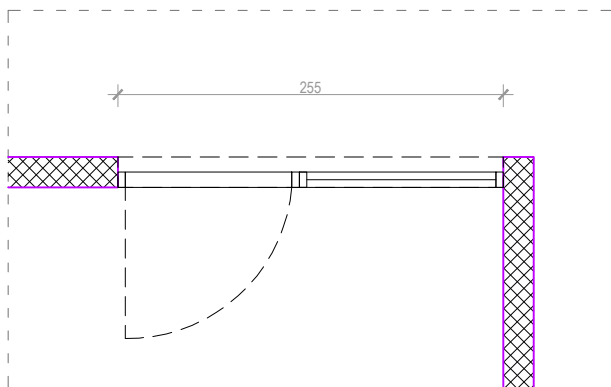
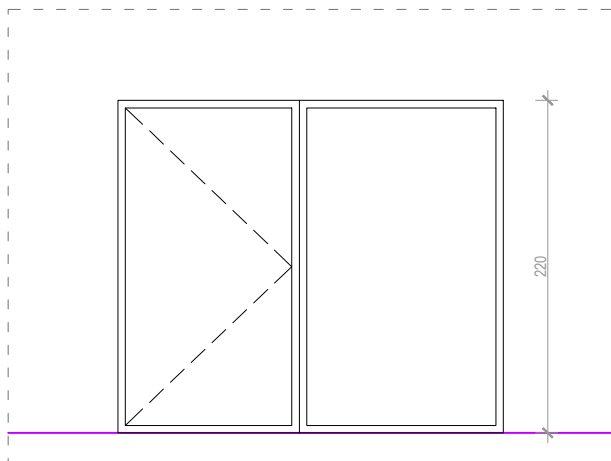


Sve mjere kontrolirati u naravi.

ukupno

kom 1

5.10

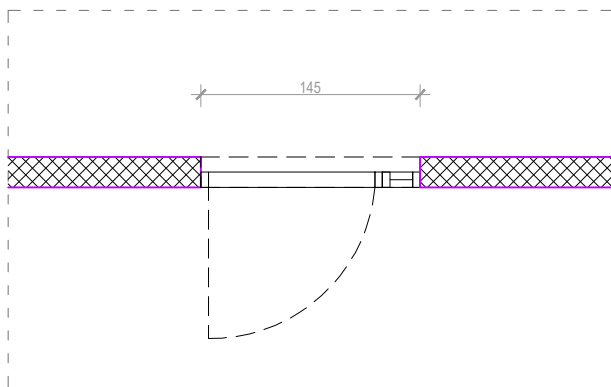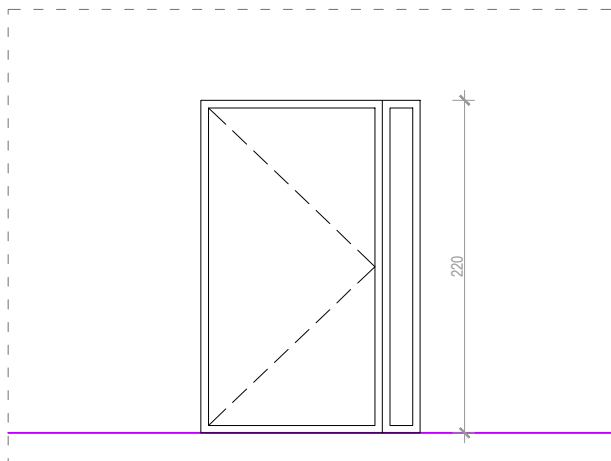

Sve mjere kontrolirati u naravi.

ukupno

kom 2