


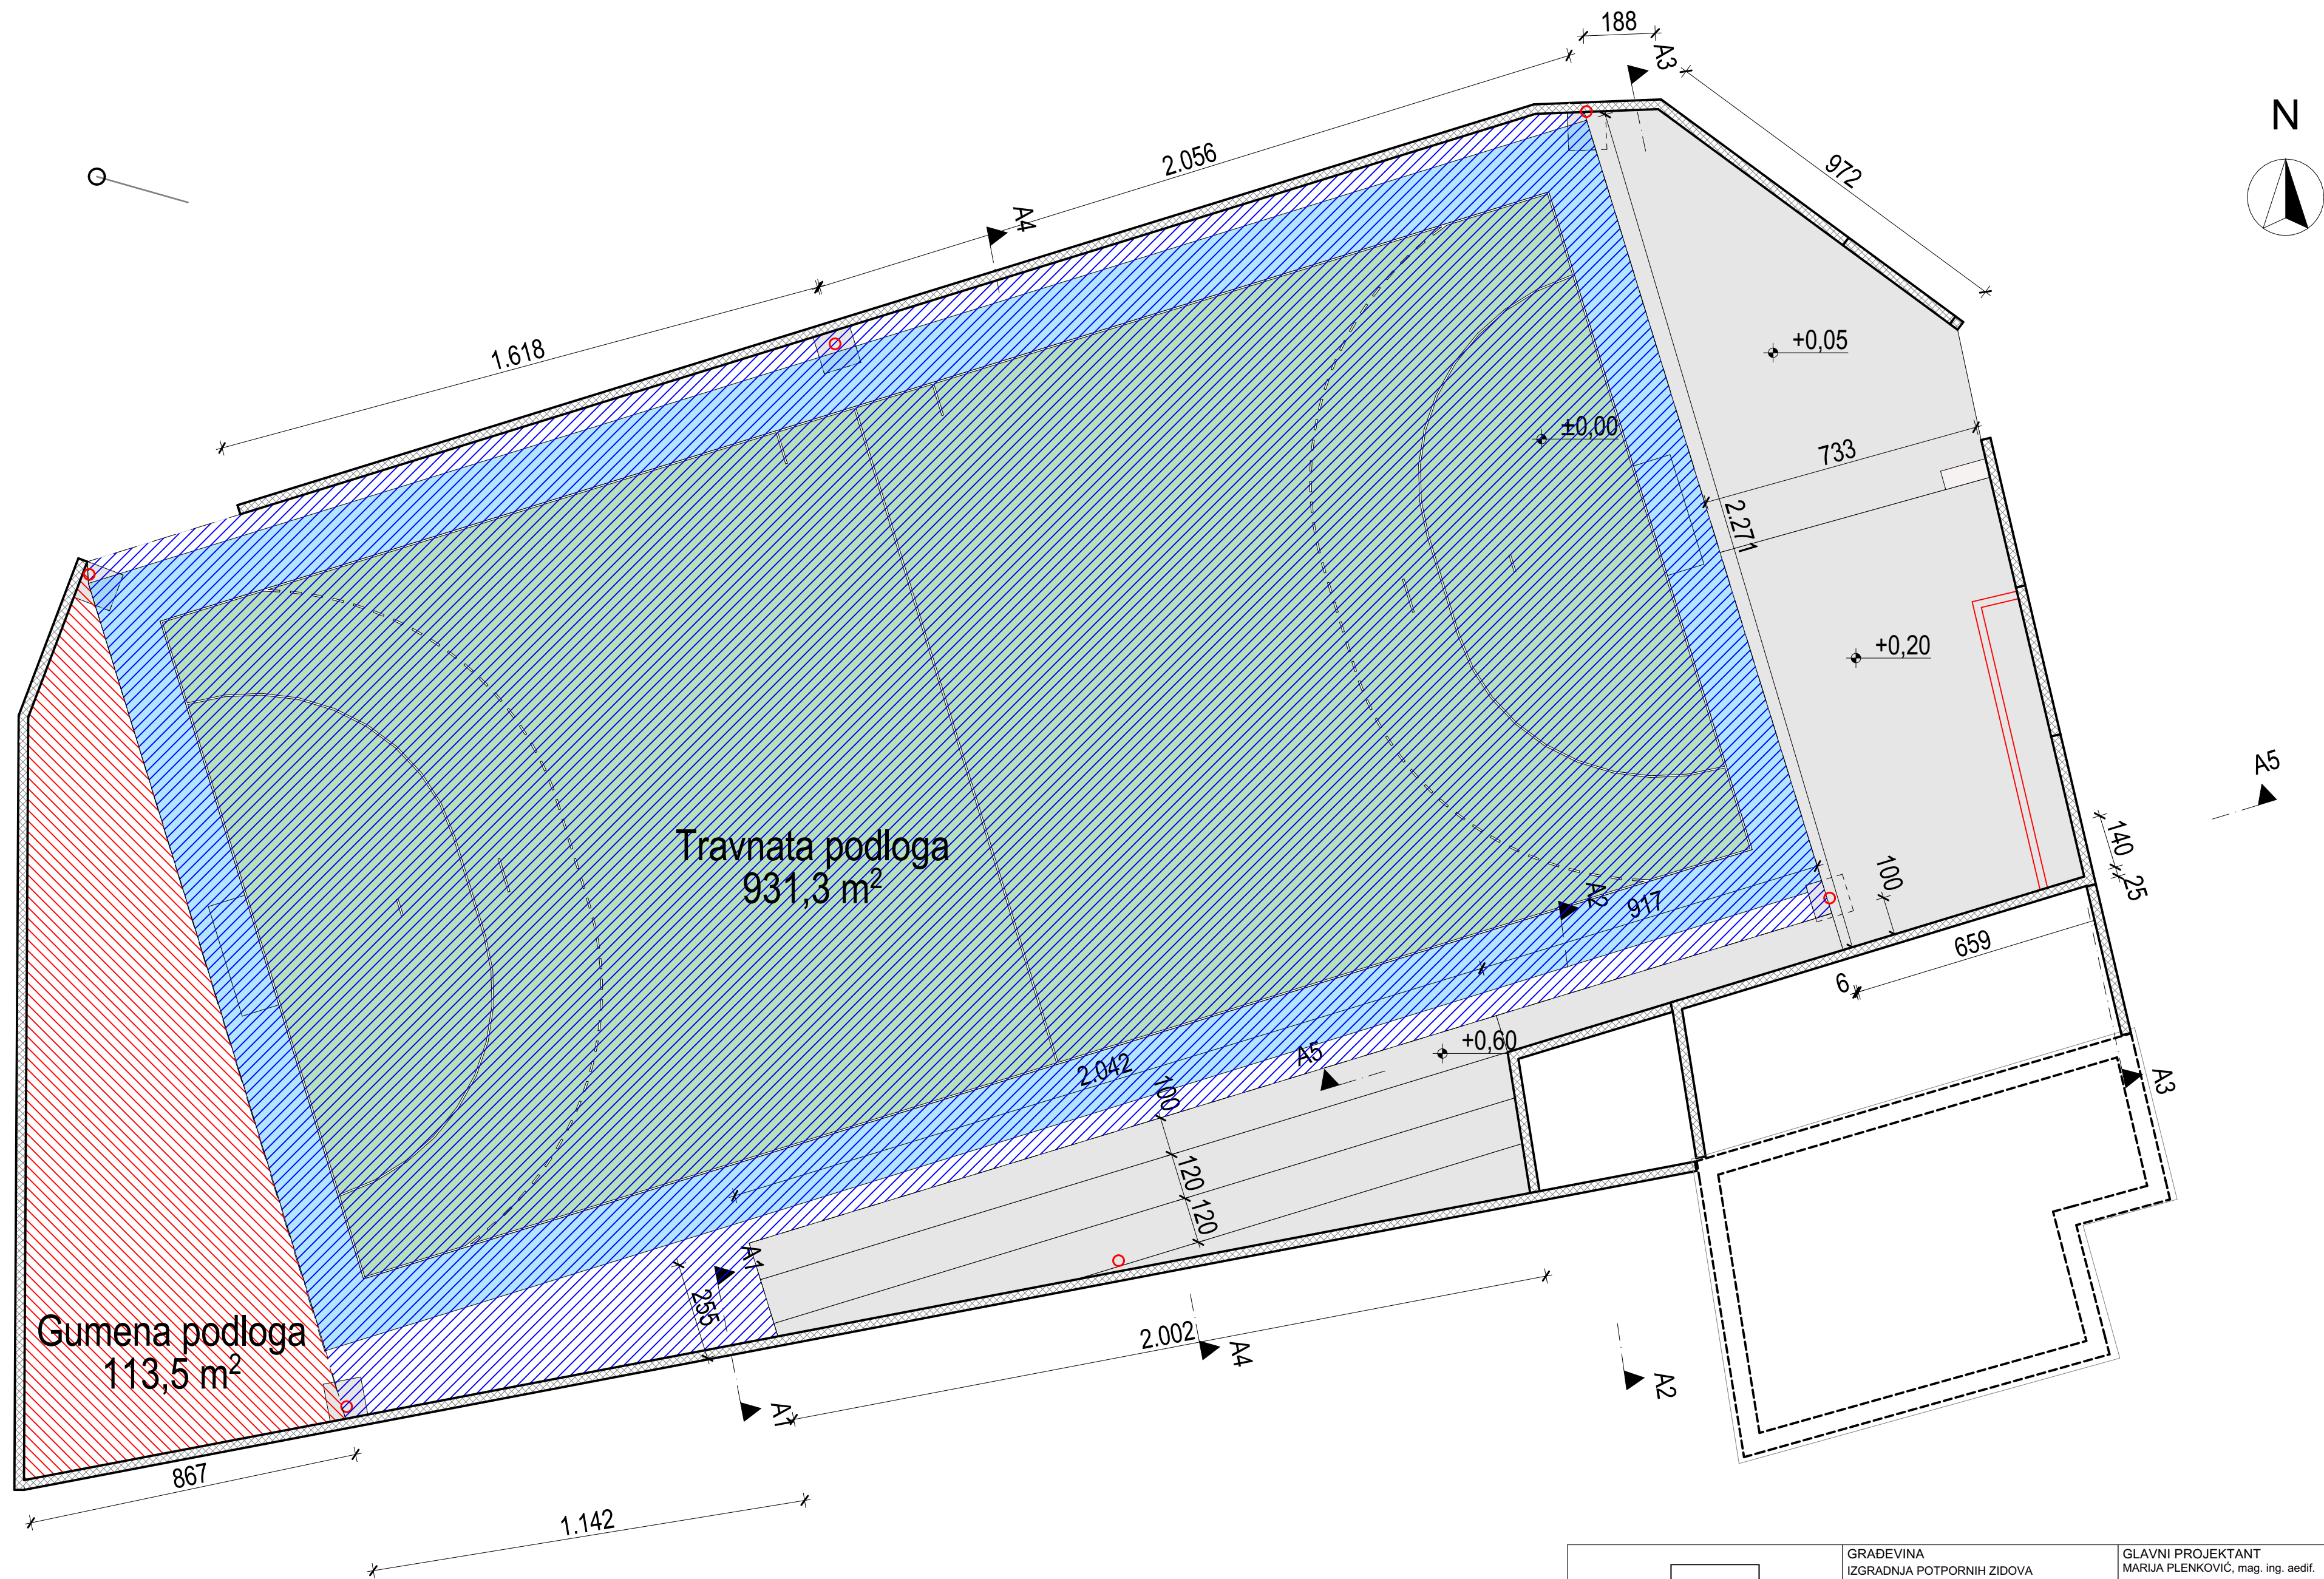

 AEDIFICUM Pređraga Bogđanića 23, Stari Grad	GRADEVINA IZGRADNJA POTPORNIH ZIDOVA		GLAVNI PROJEKTANT MARIJA PLENKOVIĆ, mag. ing. aedif.	
	PROJEKT GLAVNI PROJEKT KONSTRUKCIJE - IZMJENA I DOPUNA		PROJEKTANT MARIJA PLENKOVIĆ, mag. ing. aedif.	
	INVESTITOR GRAD STARI GRAD, NOVO RIVA 3, 21460 STARI GRAD, OIB: 955 841 718 78			
	LOKACIJA Dol Sv. Marija, 21460 Stari Grad		SURADNIK ROMEO PLENKOVIĆ, mag. ing. aedif.	
	DATUM Lipanj 2025. god.	LIST 03.1	MJERILO 1:100	Z.O.P. 07/2022 T.D. 07/2022-GPK