


GRAD STARI GRAD
 UPU-a ZOGONKE - DIJELA NASELJA STARI GRAD
 2.4. VODOVODNA MREŽA

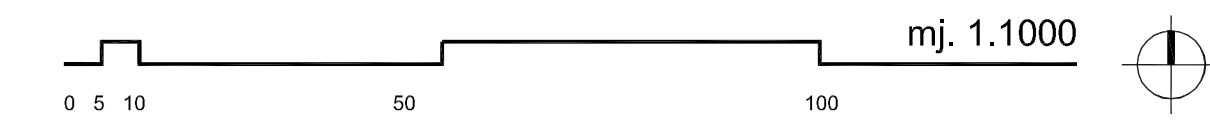


TUMAČ ZNAKOVILJA:

- GRANICA OBUHVATA UPU-a
- GRANICA 100 m OD MORSKE OBALE
- GRANICA 70 m OD MORSKE OBALE
- GRANICA PARCELE PREMA KATASTRU
- BROJ PARCELE PREMA KATASTRU

VODOOPSKRBA

- VODOOPSKRBNI CJEVOVOD
- PROTUPOŽARNI HIDRANTI

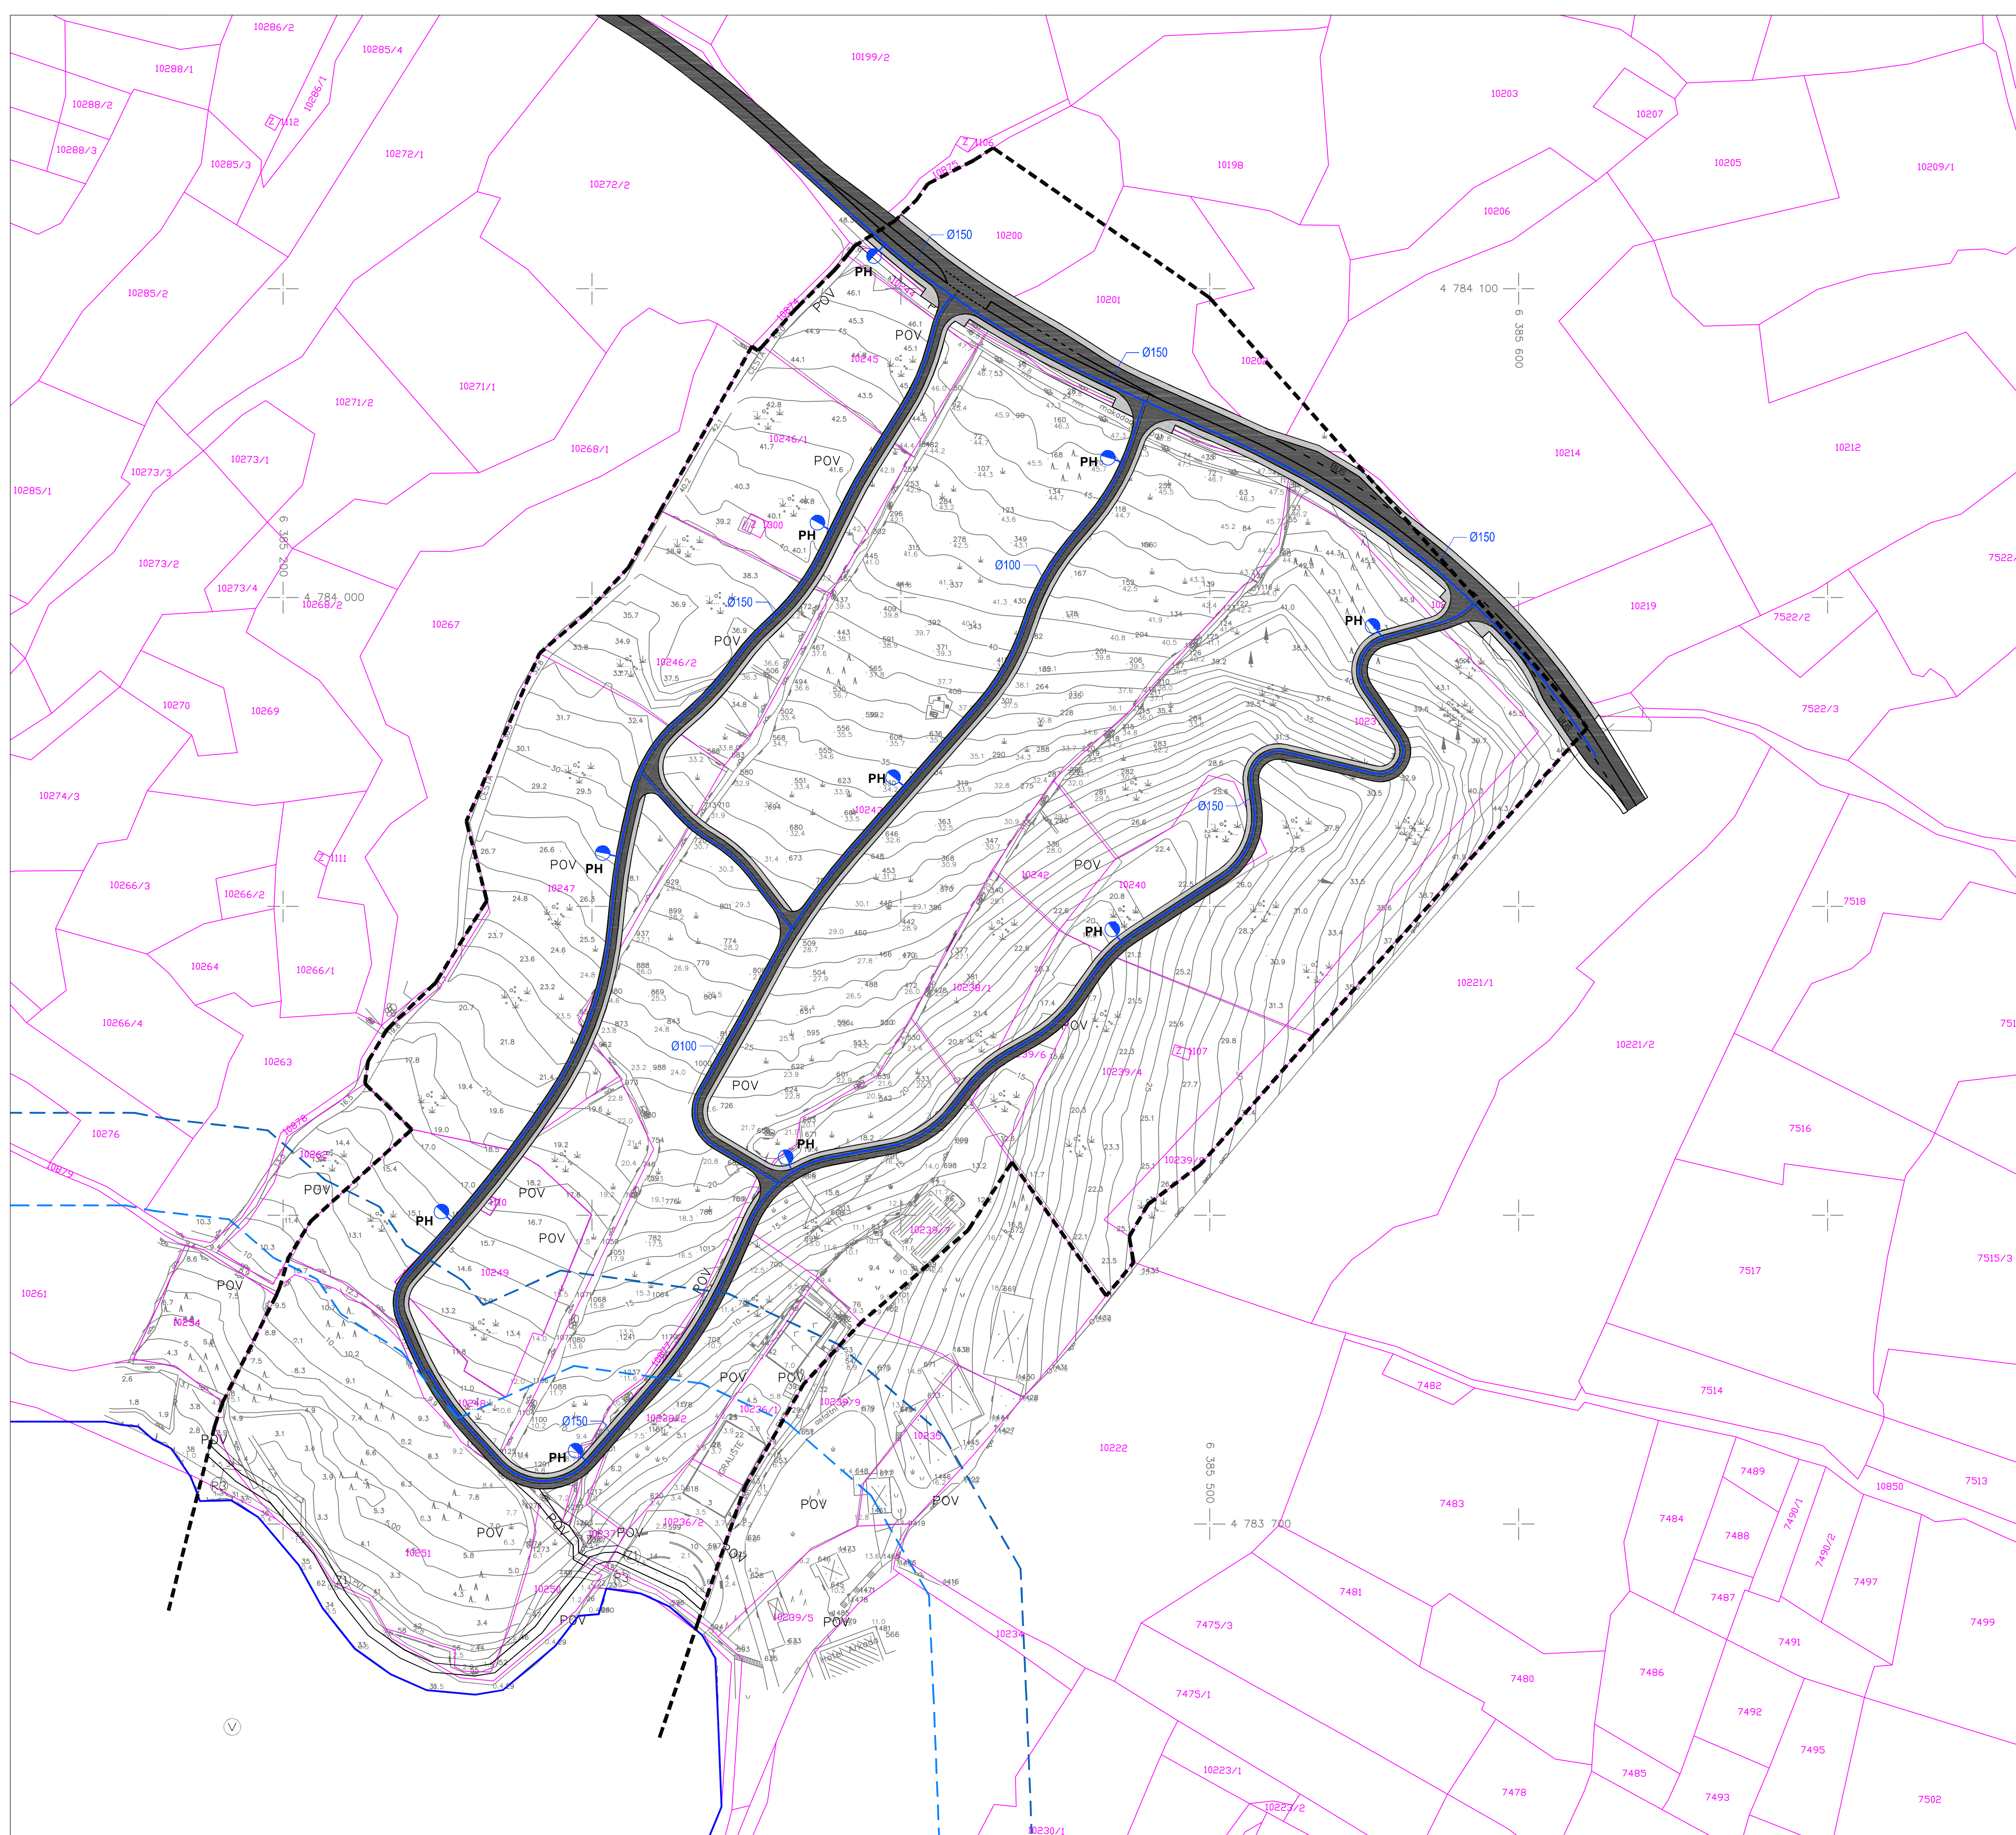

Županija	SPLITSKO - DALMATINSKA	
Grad	STARI GRAD	
Naziv prostornog plana:	UPU-a ZOGONKE - DIJELA NASELJA STARI GRAD	
Naziv kartografskog prikaza:	VODOVODNA MREŽA	
Broj kartografskog prikaza:	2.4.	Mjerilo kartografskog prikaza: 1:1000
Odluka o Izradi Urbanističkog plana uređenja "Službeni glasnik Grada Starog Grada 3/09"	Odluka predstavničkog tijela o donošenju plana "Službeni glasnik Grada Starog Grada 9a/12"	
Javna rasprava (datum objave)	Javni uvid održan	
"Službeni glasnik Grada Starog Grada 4/10"	od: 22. ožujka 2010. godine	
10.03.2010. godine u listu "Slobodna Dalmacija"	do: 20. travnja 2010. godine	
Ponovljena javna rasprava (datum objave)	Ponovljeni javni uvid održan	
"Službeni glasnik Grada Starog Grada 1/12"	od: 27. siječnja 2012. godine	
18.01.2012. godine u listu "Slobodna Dalmacija"	do: 27. veljače 2012. godine	
Pečat tijela odgovornog za provođenje javne rasprave:	Odgovorna osoba za provođenje javne rasprave:	

	pročelnica Branka Pavić, dipl.inj.	
Suglasnost na plan prema članku 98. Zakona o prostornom uređenju i gradnji ("NN" br. 76/07, 38/09, 55/11, 90/11, 50/12 i 55/12) broj suglasnosti klasa: 350-01/12-01/0096	urbroj: 2181/1-11-12-0002	datum: 13. lipnja 2012. godine
Pravna osoba/tijelo koje je izradilo plan:	"ARCHING" d.o.o. Split	
Pečat pravne osobe/tijela koje je izradilo plan:	Odgovorna osoba:	

	Srdan Šegvić, dipl.inj.arh.	
Odgovorni voditelj:	SRDAN ŠEGVIĆ, dipl.inj.arh.	
Stručni tim u izradi plana:		
PLANER:	SRDAN ŠEGVIĆ, d.i.a.	ARCHING d.o.o. Split
SURADNICI:	JURICA GULIĆ, d.i.a.	ARCHING d.o.o. Split
	VLATKO ŠOKOTA, d.i.el.	EL TEAM-71 d.o.o. Split
	IVAN MAKJANIĆ, d.i.g.	HIDROIZAJAN d.o.o. Split
	RADE GUSIĆ, d.i.g.	PLATEA d.o.o. Split
Pečat predstavničkog tijela:	Predsjednik predstavničkog tijela:	
GRAD STARI GRAD, GRADSKO VIJEĆE	_____	
	Marijo Lučić Bulić	
Istovjetnost ovog prostornog plana s izvornikom ovjerava:	Pečat nadležnog tijela:	
_____	_____	
(ime, prezime i potpis)		